



HABITAT Hauts-de France
520, Boulevard du Parc d'Affaires - B.P. 11
62903 COQUELLES

Ville de GUINES


PHASE 2: VIABILISATION DE 52 LOTS LIBRES ET 5 ILOTS

R.D. 231

LOT 2

PLAN DE CONSTRUCTIBILITE ET DE BRANCHEMENTS PROVISOIRES

PLAN MASSE

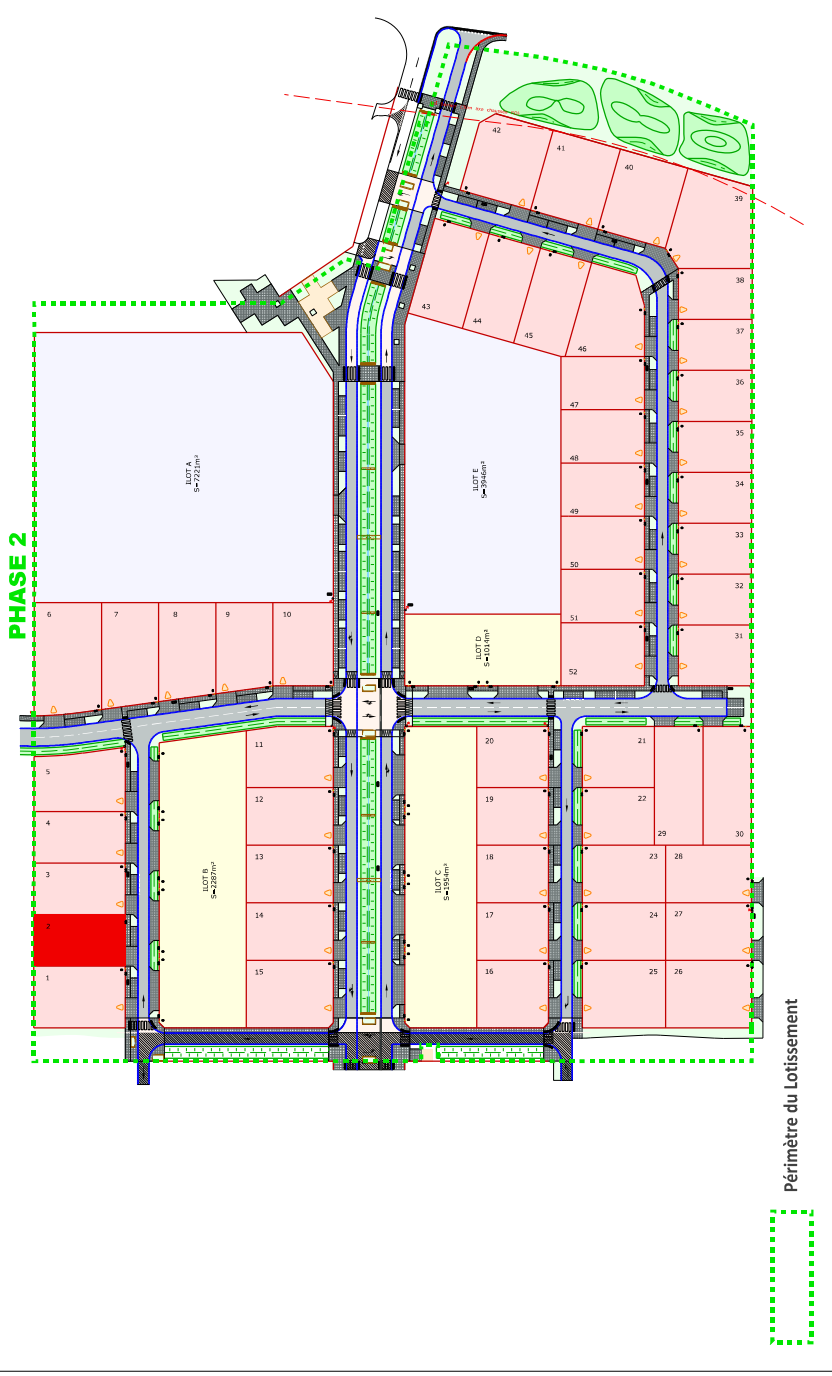

Périmètre du Lotissement

LEGENDE

- Zone Constructible (cf : Règlement de Lotissement)
- Accès au Lot Imposé (cf : Règlement de Lotissement Article 3)
- Périmètre du Lot
- Altitude Projetée (NGF)

Equipements Publics :

- Candélabres
- Poteau Incendie
- Place de Stationnement en Domaine Public
- Chaussée
- Accès / Stationnement
- Trottoir
- Cheminement Piétons
- Espaces Verts
- Noue
- Merlon Paysager

Equipements Privés :


- Coffret Electrique
- Chambre Télécom
- Coffret Gaz
- Regard Eau Potable
- Boîte de Branchement Eaux Pluviales
- Boîte de Branchement Eaux Usées

L'Acquéreur devra faire procéder sur la zone d'implantation de sa construction une étude d'avant projet géotechnique de sol dénommée "mission G0-G12" afin de déterminer le type de fondation à réaliser en fonction de la nature du terrain.

Nous attirons l'attention des Acquéreurs sur les contraintes réglementaires et techniques incluses dans le permis d'aménager qui ne peuvent être reprises sur le présent document.

Pour une bonne compréhension de la légende, ce document a été réalisé en couleur.

DETAIL DE LA PARCELLE

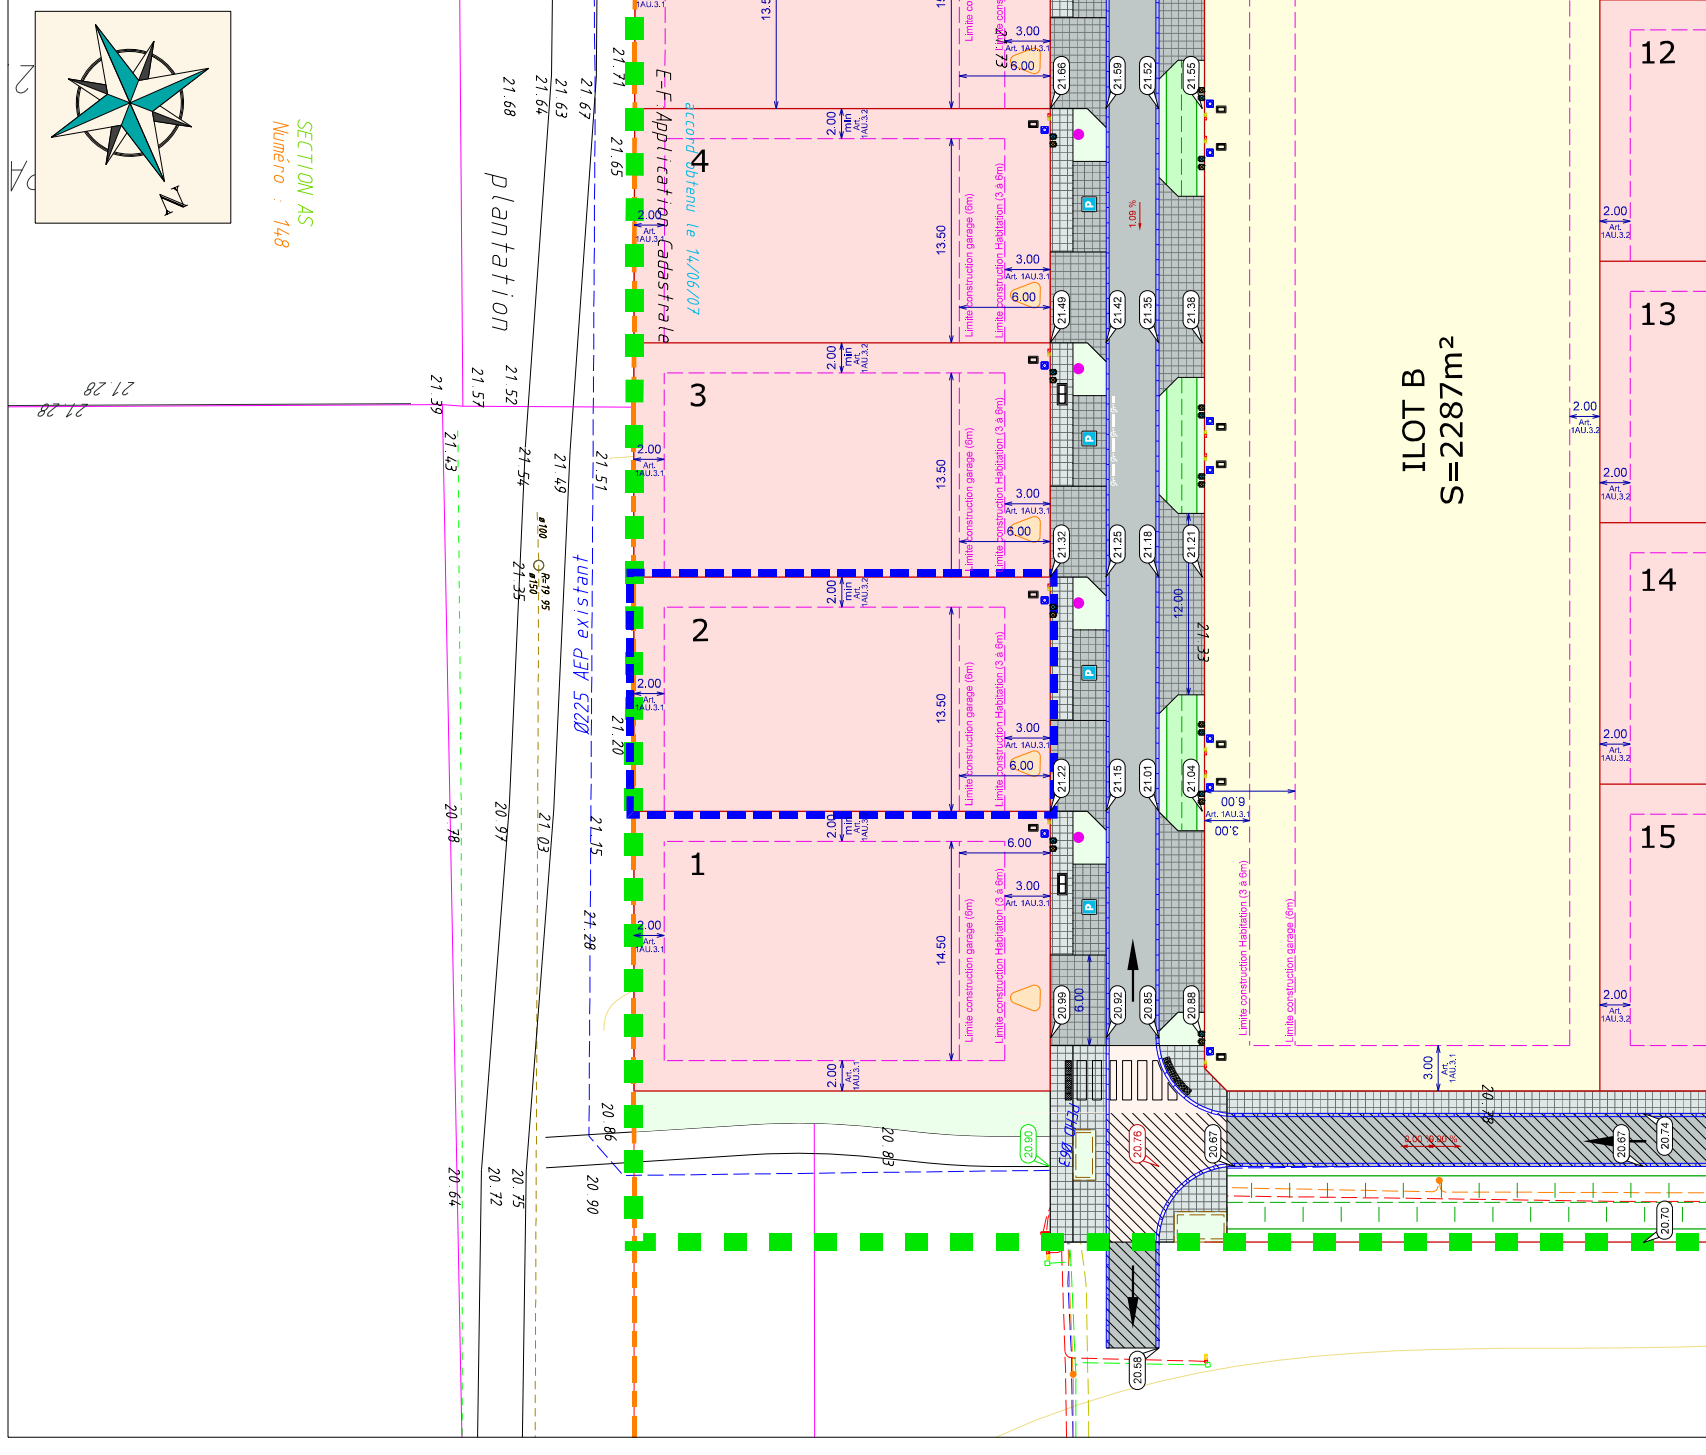

Echelle : 1/500