



520, Bd du Parc d'Affaires  
BP 111  
62903 COQUELLES CEDEX

Tél. : 03 21 00 81 00  
Fax : 03 21 00 81 99

courrier@habitat6259.fr

www.habitat6259.fr

S.A. d'H.L.M. à Conseil de  
Surveillance et Directoire au  
capital de 93 784 Euros

SIRET 661 750 067 00117  
APE 6820 A



AMIENS  
03 22 47 65 91

ARRAS  
03 21 55 19 36

BETHUNE  
03 21 61 33 00

BOULOGNE SUR MER  
03 21 33 00 50

CALAIS  
03 21 19 62 00

DUNKERQUE  
03 28 65 86 70

ROUBAIX  
03 20 73 28 19

ST OMER  
03 21 88 34 10

VALENCIENNES  
03 27 28 24 00



Commune de SAINT FOLQUIN  
(62 370)



LOTISSEMENT EN 14 LOTS  
RUE DU GIBET

**LOT 13**

Cadastre : Section AH - n°: 64p

**PLAN DE BORNAGE PROVISOIRE**




Géomètre Expert & Ingénierie

**BPH**


15 rue du Maréchal de Lattre de Tassigny  
62225 CALAIS

[www.geometre.net](http://www.geometre.net)

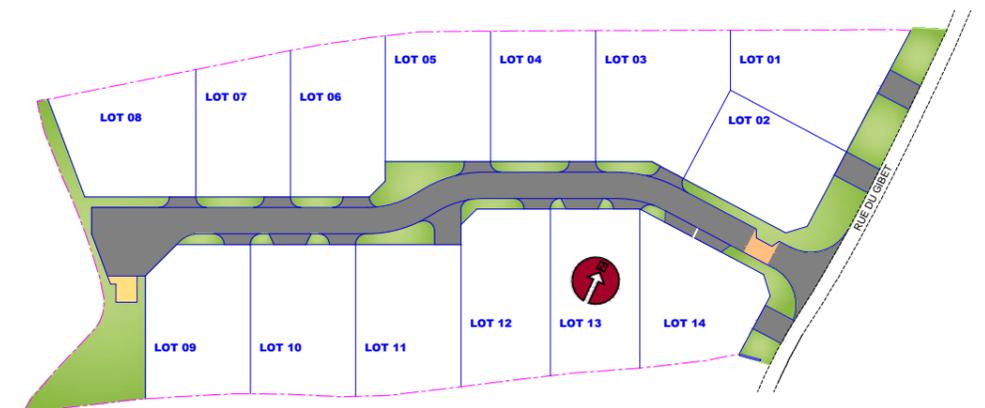

HABITAT 62/59 PICARDIE c'est 50 années au service de ses clients  
Aujourd'hui et demain, acteurs de la vie !

# LEGENDE

 
-  - Périmètre du lot
-  - Borne ancienne
-  - Borne O.G.E.
-  - Haie existante
-  - Clôture existante
-  - Mur existant

## Equipements publics

- |  |   |
|--|---|
|  - Candélabre (Réalisé en deuxième phase de travaux de voirie - position figurative)          |  - Poteau incendie (position figurative)                         |
|  - Place de stationnement en domaine public (Réalisée en deuxième phase de travaux de voirie) |  - Coffret électrique (position figurative)                      |
|  - Borne bois (Réalisée en deuxième phase de travaux de voirie - Positions figurative)        |  - Borduration (Réalisée en deuxième phase de travaux de voirie) |
|  - Voirie (Enrobé définitif réalisé en deuxième phase de travaux de voirie)                    |  - Noue (Réalisée en deuxième phase de travaux de voirie)        |
|  - Espaces Verts (Réalisé en deuxième phase de travaux de voirie)                              |   |

## Equipements privés

- |   |   |
|---|---|
|  - Boite de branchement eaux pluviales (position figurative) |  - Boite de branchement eaux usées (position figurative) |
|  - Clôture  |   |

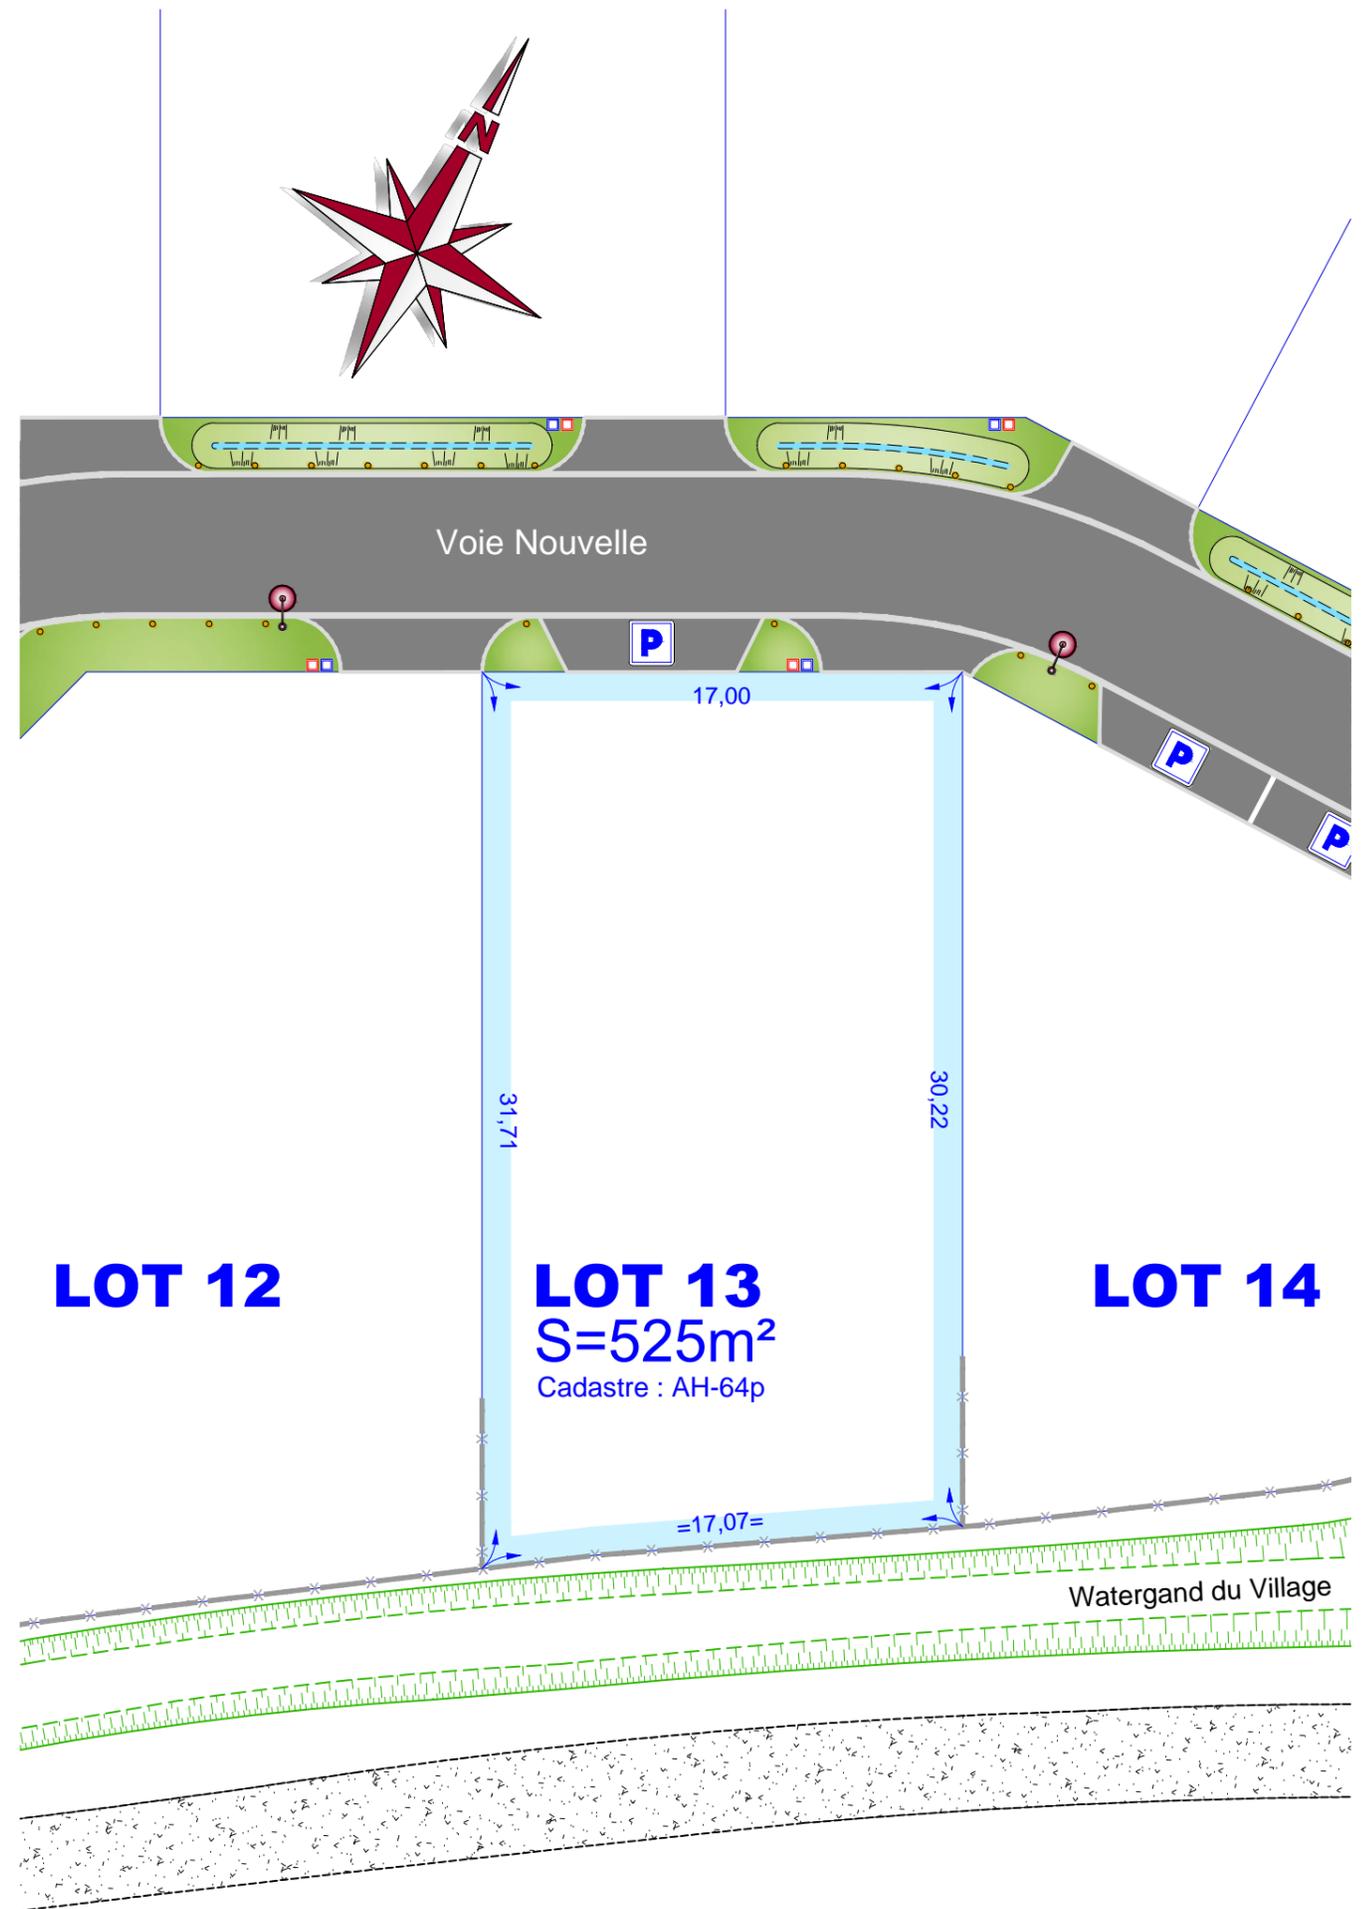

Pour une bonne compréhension des éléments figuratifs et de la légende, ce document a été réalisé en couleur.

