



Plan logement 101

Localisation

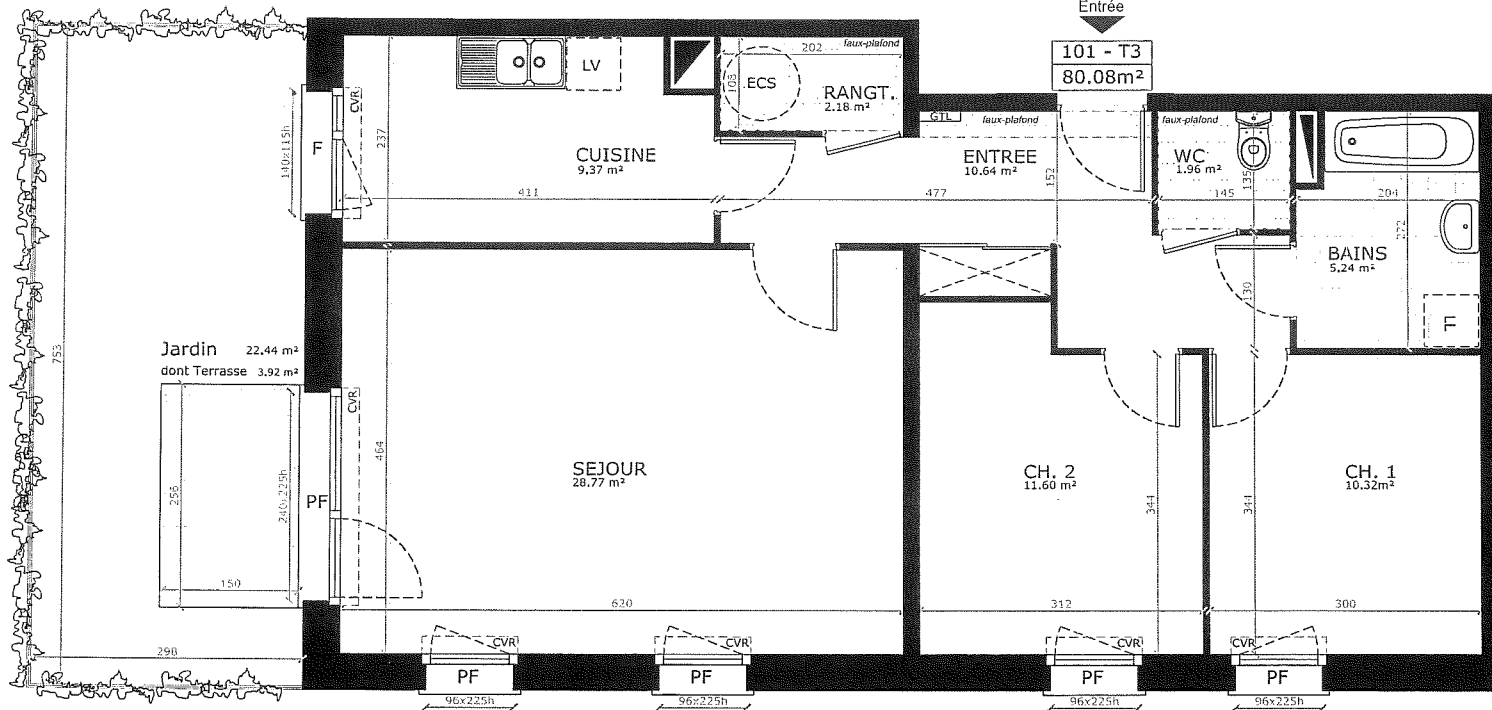


F: Fenêtre
 PF: Porte-fenêtre
 FAV: Fenêtre avec allège vitrée
 CVR: Coffre de volet roulant
 ECS: Ballon d'eau chaude sanitaire

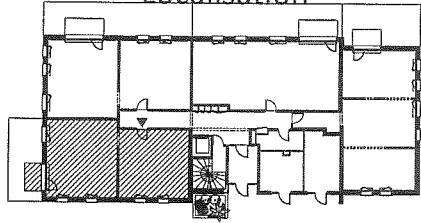

NOTA: Le dimensionnement et la position définitive des gaines techniques, poteaux, soffites, retombées de plafond et poutres sera fonction des études d'exécution.



M L
 MARC LARIVIERE
 architecte

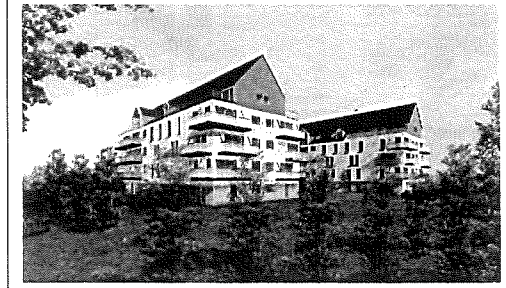

Résidence MICHEL SELINGUE
 Chemin de Bergnieulles
 COMMUNE DE COQUELLES

Bât.:1 | Type : T3 | Niveau : RDC

Logement 101

Surfaces habitables

Séjour	28.77 m ²
Cuisine	9.37 m ²
Rangement	2.18 m ²
Entrée	10.64 m ²
Salle de bains	5.24 m ²
WC	1.96 m ²
Chambre 1	10.32 m ²
Chambre 2	11.60 m ²
TOTAL :	80.08 m²
Jardin	22.44 m ²
dont Terrasse	3.92 m ²

Date d'émission: 18/07/2014