


# Plan logement n°14

## Localisation

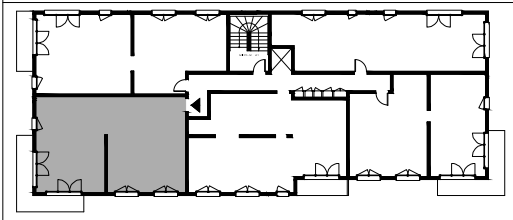

F : Fenêtre  
 PF : Porte-fenêtre  
 CVR : Coffre de volet roulant



CAUDRON Architecte et Associés



## Résidence Le Clos des Violettes Rue du Rosendael Commune d'Audruicq

Type : T3 Niveau : 1er étage


Logement n°14

Surfaces habitables

Entrée / Dégt	11.94 m <sup>2</sup>
Séjour	26.08 m <sup>2</sup>
Cuisine	7.33 m <sup>2</sup>
Chambre 1	12.46 m <sup>2</sup>
Chambre 2	12.46 m <sup>2</sup>
Salle de Bains	4.61 m <sup>2</sup>
WC	1.26 m <sup>2</sup>
Rgt	1.26 m <sup>2</sup>
Placard 1	1.00 m <sup>2</sup>
Placard 2	0.60 m <sup>2</sup>
<b>TOTAL</b>	<b>79.00 m<sup>2</sup></b>

Balcon 12.30 m<sup>2</sup>

Date d'émission : 14 / 03 / 2018

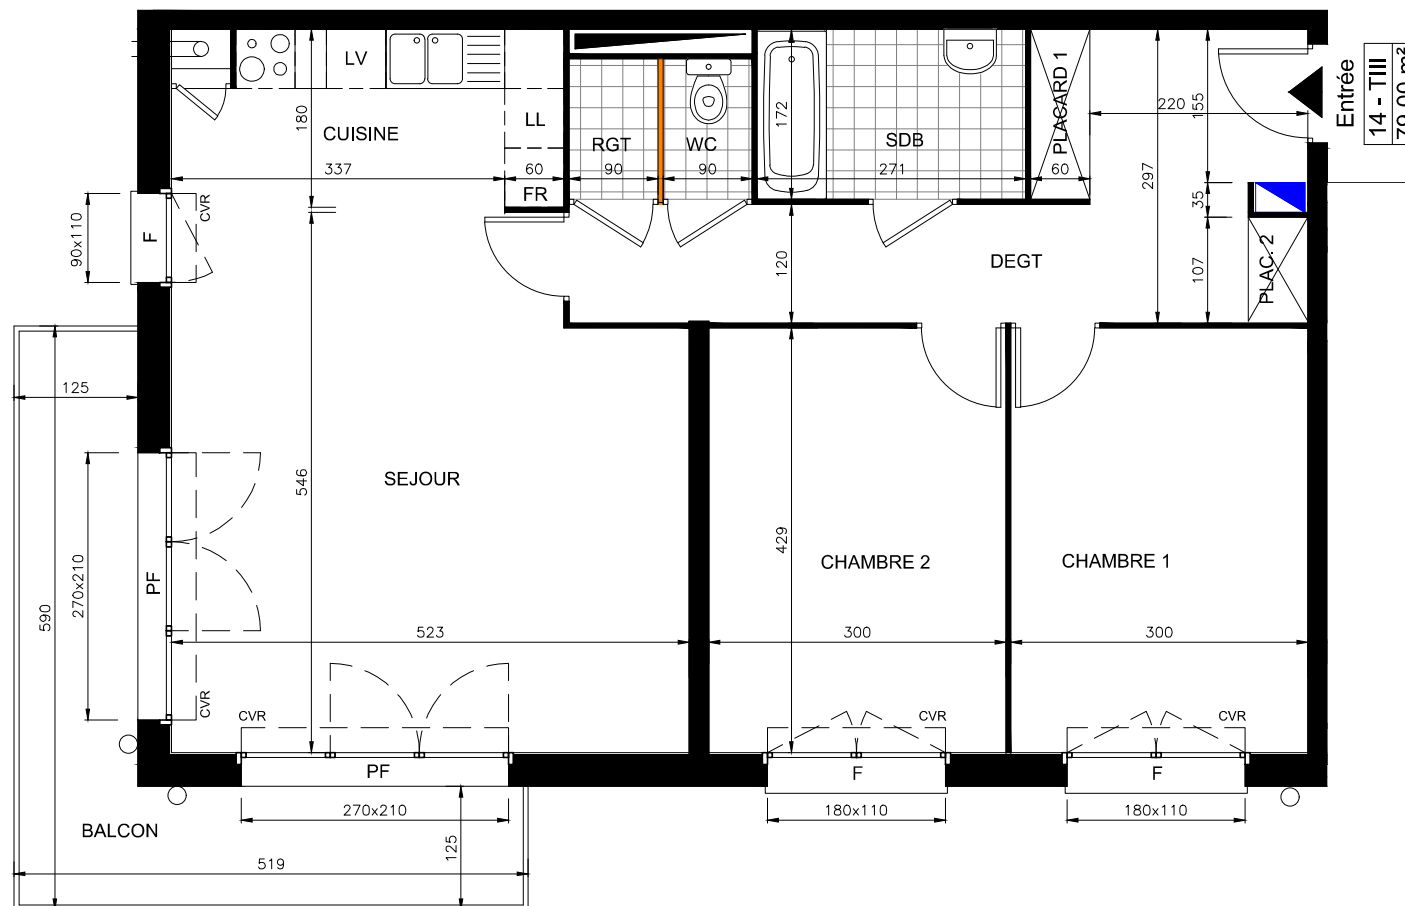

NOTA : Le dimensionnement et la position définitive des gaines techniques, poteaux, soffites, retombées de plafond, murs porteurs et poutres seront fonction des études d'exécution