



# Plan logement n°21

## Localisation

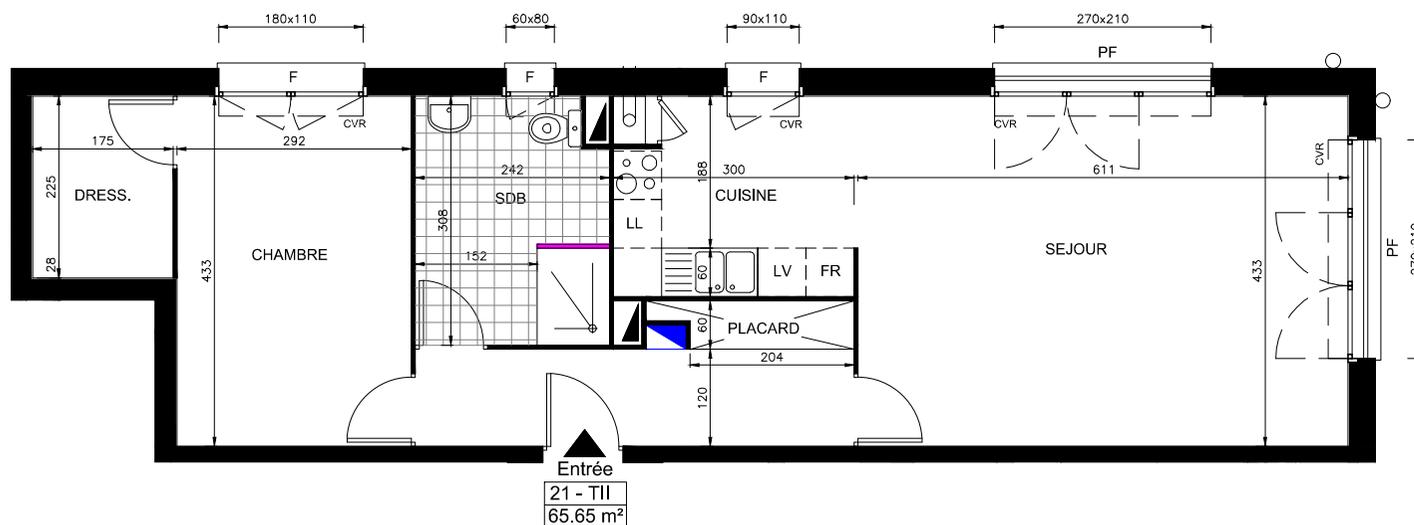

F : Fenêtre  
 PF : Porte-fenêtre  
 CVR : Coffre de volet roulant

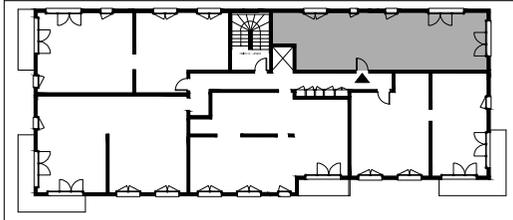

CAUDRON Architecte et Associés



## Résidence Le Clos des Violettes Rue du Rosendael Commune d'Audruicq

Type : T2

Niveau : 2ème étage

Logement n°21

Surfaces habitables

Entrée / Dégt	6.56 m <sup>2</sup>
Séjour	26.45 m <sup>2</sup>
Cuisine	7.54 m <sup>2</sup>
Chambre	12.64 m <sup>2</sup>
Dressing	3.93 m <sup>2</sup>
Salle de Bains / WC	7.17 m <sup>2</sup>
Placard	1.36 m <sup>2</sup>
TOTAL	65.65 m <sup>2</sup>

NOTA : Le dimensionnement et la position définitive des gaines techniques, poteaux, soffites, retombées de plafond, murs porteurs et poutres seront fonction des études d'exécution

Date d'émission : 14 / 03 / 2018