


Plan logement n°24

Localisation

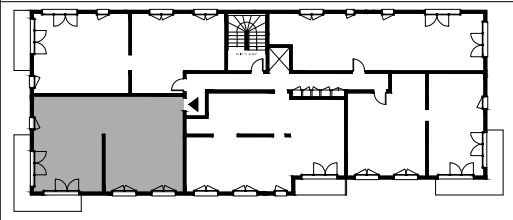

F : Fenêtre
 PF : Porte-fenêtre
 CVR : Coffre de volet roulant



CAUDRON Architecte et Associés



Résidence Le Clos des Violettes Rue du Rosendael Commune d'Audruicq

Type : T3 Niveau : 2ème étage


Logement n°24

Surfaces habitables

Entrée / Dégt	11.94 m ²
Séjour	26.08 m ²
Cuisine	7.33 m ²
Chambre 1	12.46 m ²
Chambre 2	12.46 m ²
Salle de Bains	4.61 m ²
WC	1.26 m ²
Rgt	1.26 m ²
Placard 1	1.00 m ²
Placard 2	0.60 m ²
TOTAL	79.00 m²

Balcon 12.30 m²

Date d'émission : 14 / 03 / 2018

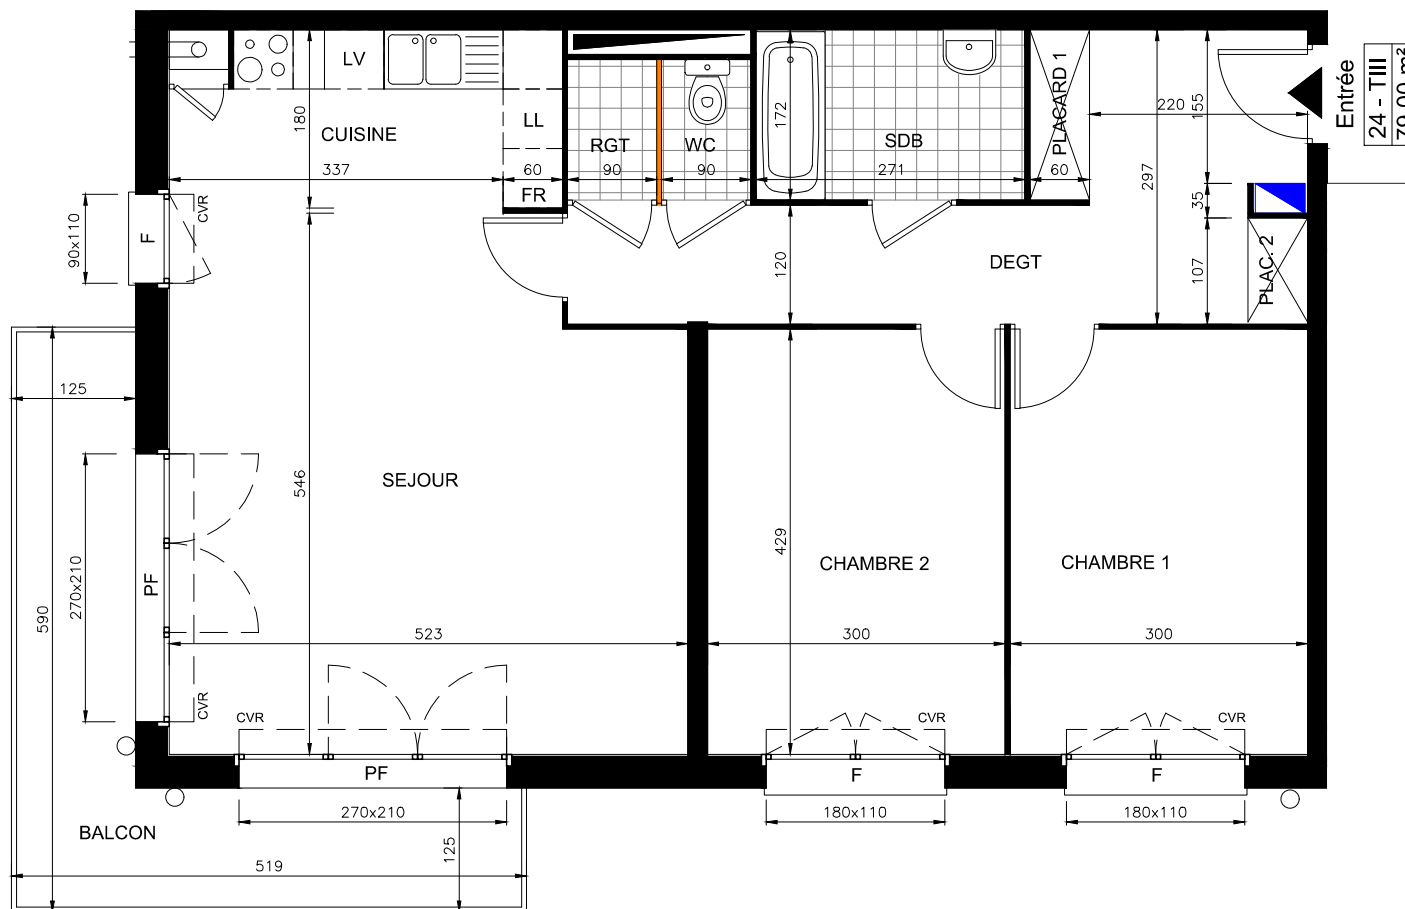

NOTA : Le dimensionnement et la position définitive des gaines techniques, poteaux, soffites, retombées de plafond, murs porteurs et poutres seront fonction des études d'exécution