



# Plan logement n°31

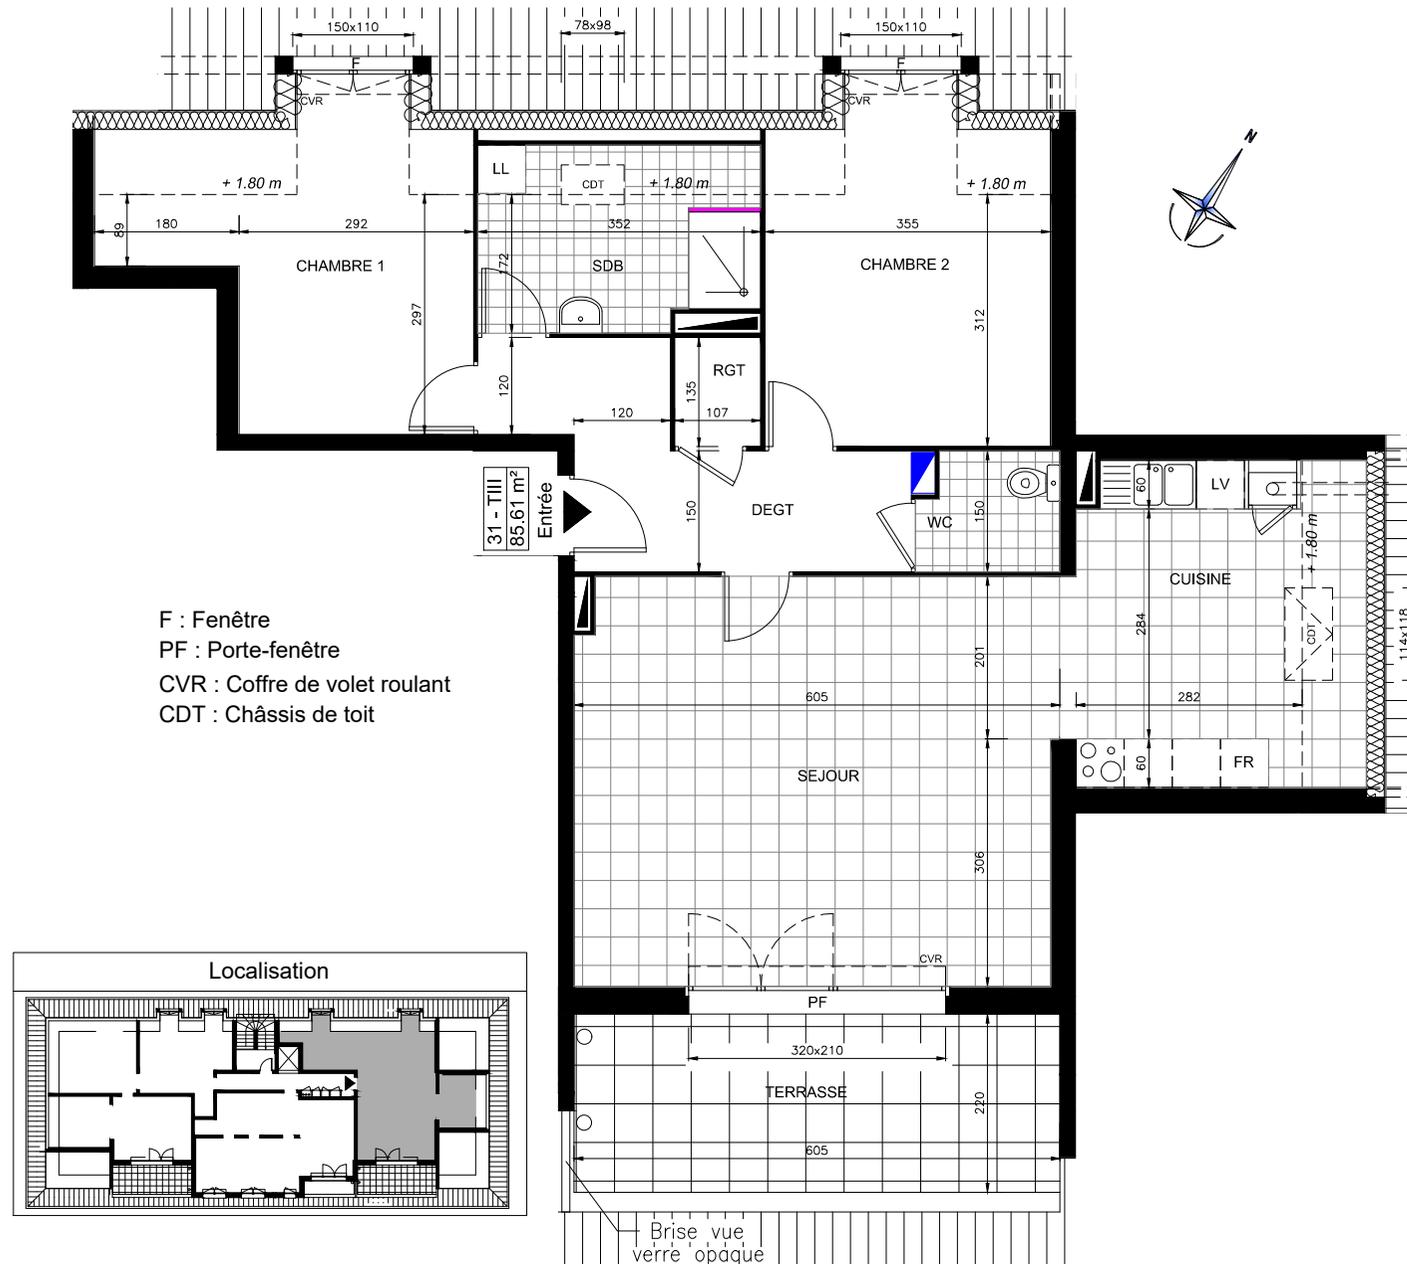

F : Fenêtre  
 PF : Porte-fenêtre  
 CVR : Coffre de volet roulant  
 CDT : Châssis de toit

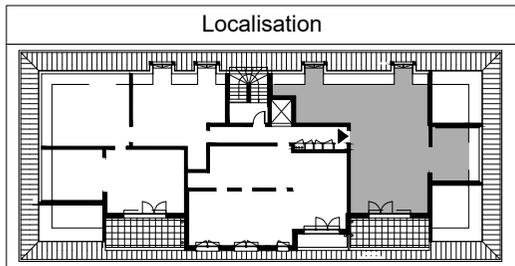

## Résidence Le Clos des Violettes Rue du Rosendael Commune d'Audruicq

Type : T3      Niveau : 3ème étage

Logement n°31

Surfaces habitables

Entrée / Dégt	9.40 m <sup>2</sup>
Séjour	30.00 m <sup>2</sup>
Cuisine	11.18 m <sup>2</sup>
Chambre 1	12.23 m <sup>2</sup>
Chambre 2	13.15 m <sup>2</sup>
Salle de Bains	5.70 m <sup>2</sup>
WC	2.50 m <sup>2</sup>
Rgt	1.45 m <sup>2</sup>
<b>TOTAL</b>	<b>85.61 m<sup>2</sup></b>

Terrasse      13.00 m<sup>2</sup>

Date d'émission : 14 / 03 / 2018

NOTA : Le dimensionnement et la position définitive des gaines techniques, poteaux, soffites, retombées de plafond, murs porteurs et poutres seront fonction des études d'exécution