


Plan logement n°33

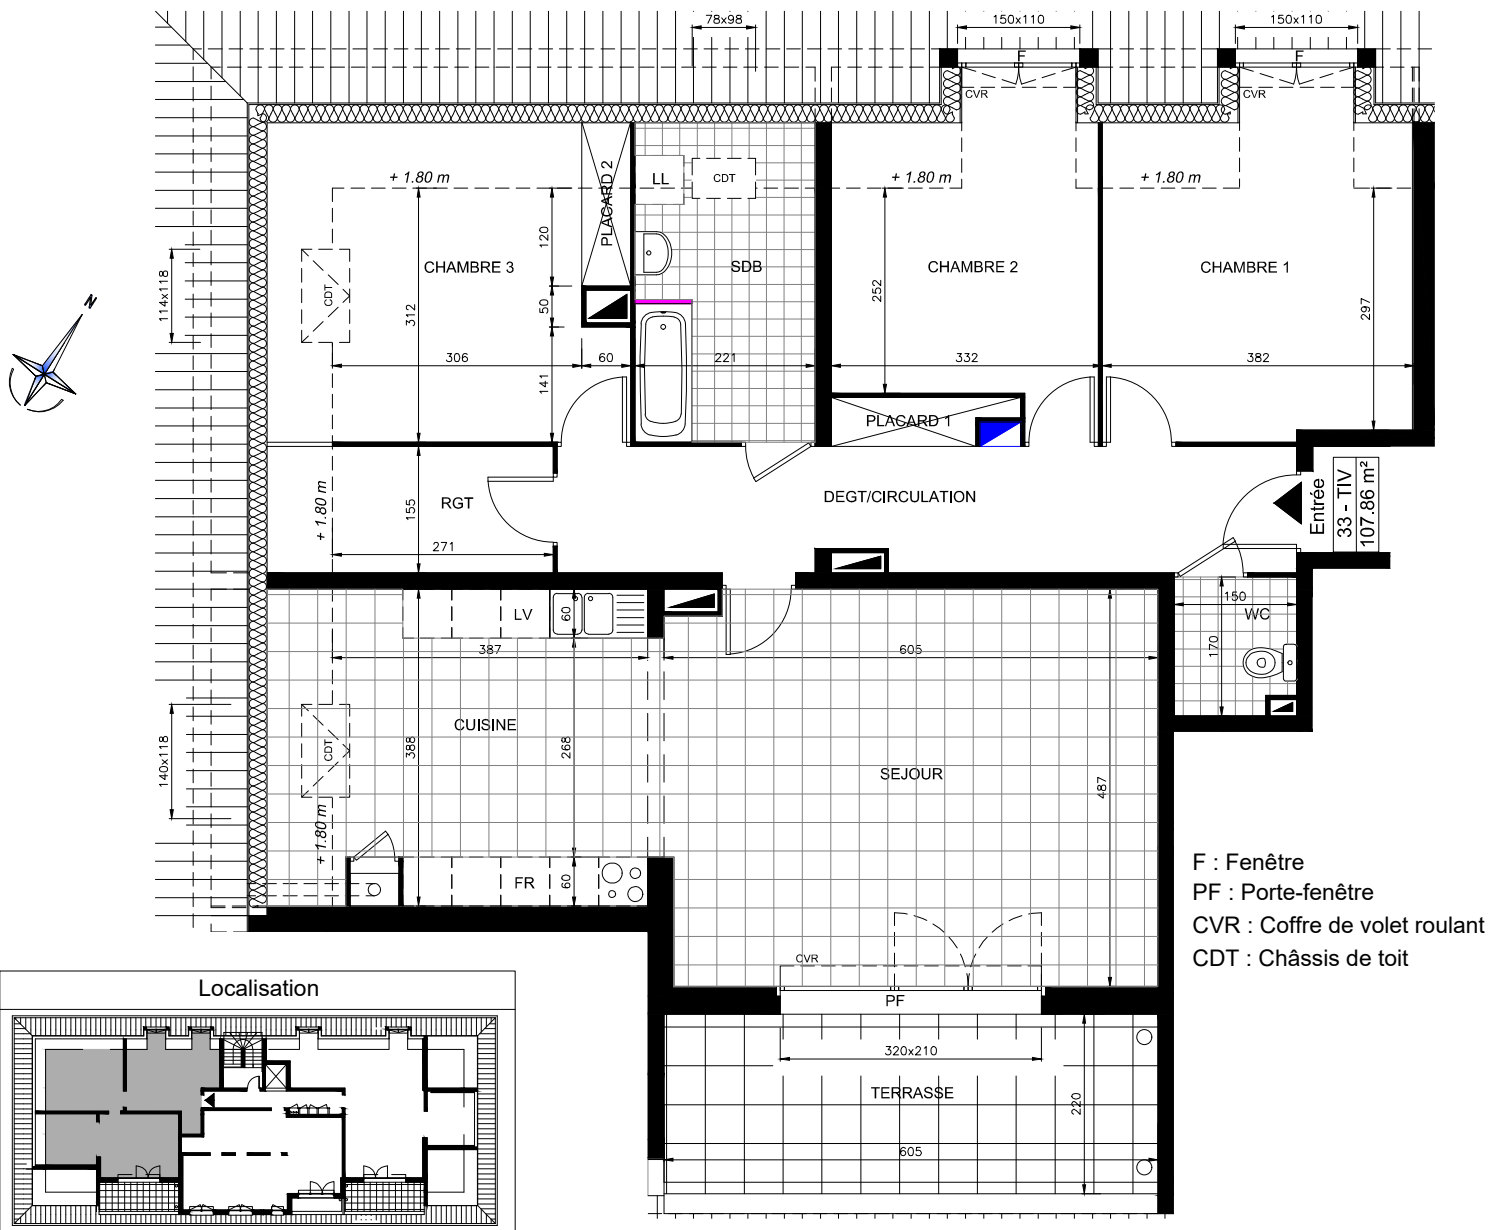

Résidence Le Clos des Violettes Rue du Rosendael Commune d'Audruicq

Type : T4 Niveau : 3ème étage

Logement n°33

Surfaces habitables

Entrée / Dégt	13.77 m ²
Séjour	28.91 m ²
Cuisine	15.00 m ²
Chambre 1	13.70 m ²
Chambre 2	10.84 m ²
Chambre 3	10.25 m ²
Salle de Bains	6.85 m ²
WC	2.45 m ²
Rgt	4.19 m ²
Placard 1	1.20 m ²
Placard 2	0.70 m ²
TOTAL	107.86 m²

Terrasse 13.00 m²

Date d'émission : 14 / 03 / 2018

NOTA : Le dimensionnement et la position définitive des gaines techniques, poteaux, soffites, retombées de plafond, murs porteurs et poutres seront fonction des études d'exécution