


# Plan logement n°01

## Localisation

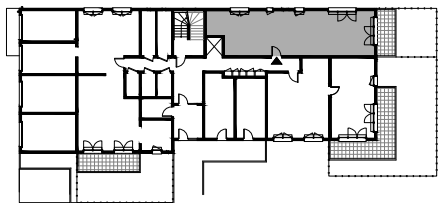

CAUDRON Architecte et Associés



## Résidence Le Clos des Violettes Rue du Rosendael Commune d'Audruicq

Type : T2


Niveau : RDC

Logement n°01

Surfaces habitables

Entrée / Dégt	6.56 m <sup>2</sup>
Séjour	26.45 m <sup>2</sup>
Cuisine	7.54 m <sup>2</sup>
Chambre	12.64 m <sup>2</sup>
Dressing	3.93 m <sup>2</sup>
Salle de Bains / WC	7.17 m <sup>2</sup>
Placard	1.36 m <sup>2</sup>
<b>TOTAL</b>	<b>65.65 m<sup>2</sup></b>

Terrasse	9.06 m <sup>2</sup>
Jardin privatif	19.08 m <sup>2</sup>

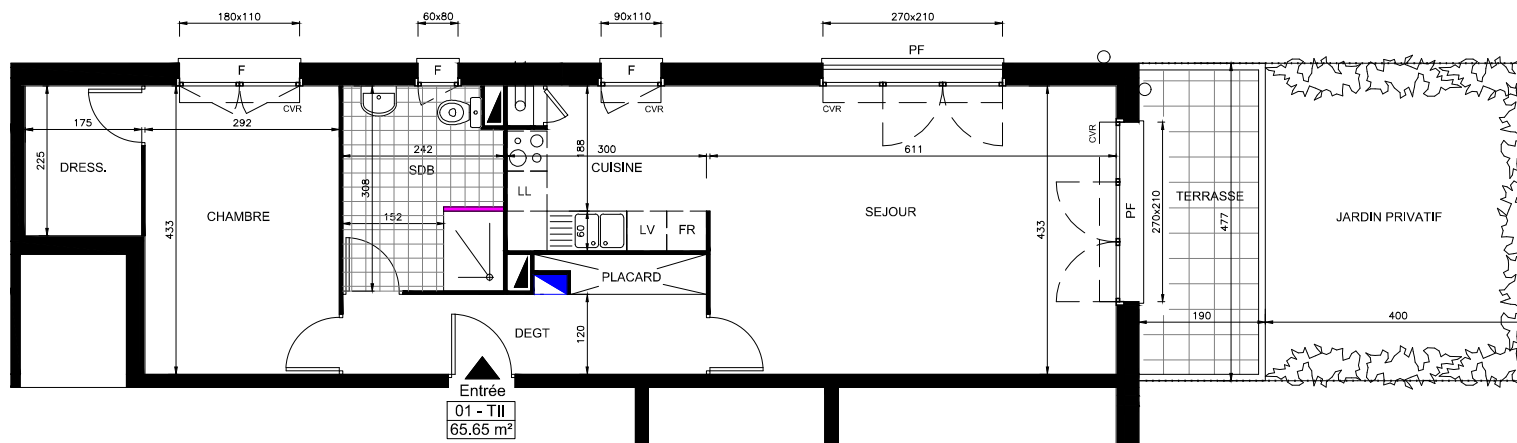

F : Fenêtre

PF : Porte-fenêtre

CVR : Coffre de volet roulant

NOTA : Le dimensionnement et la position définitive des gaines techniques, poteaux, soffites, retombées de plafond, murs porteurs et poutres seront fonction des études d'exécution

Date d'émission : 14 / 03 / 2018