

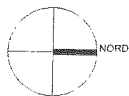


# Plan logement 201

## Localisation

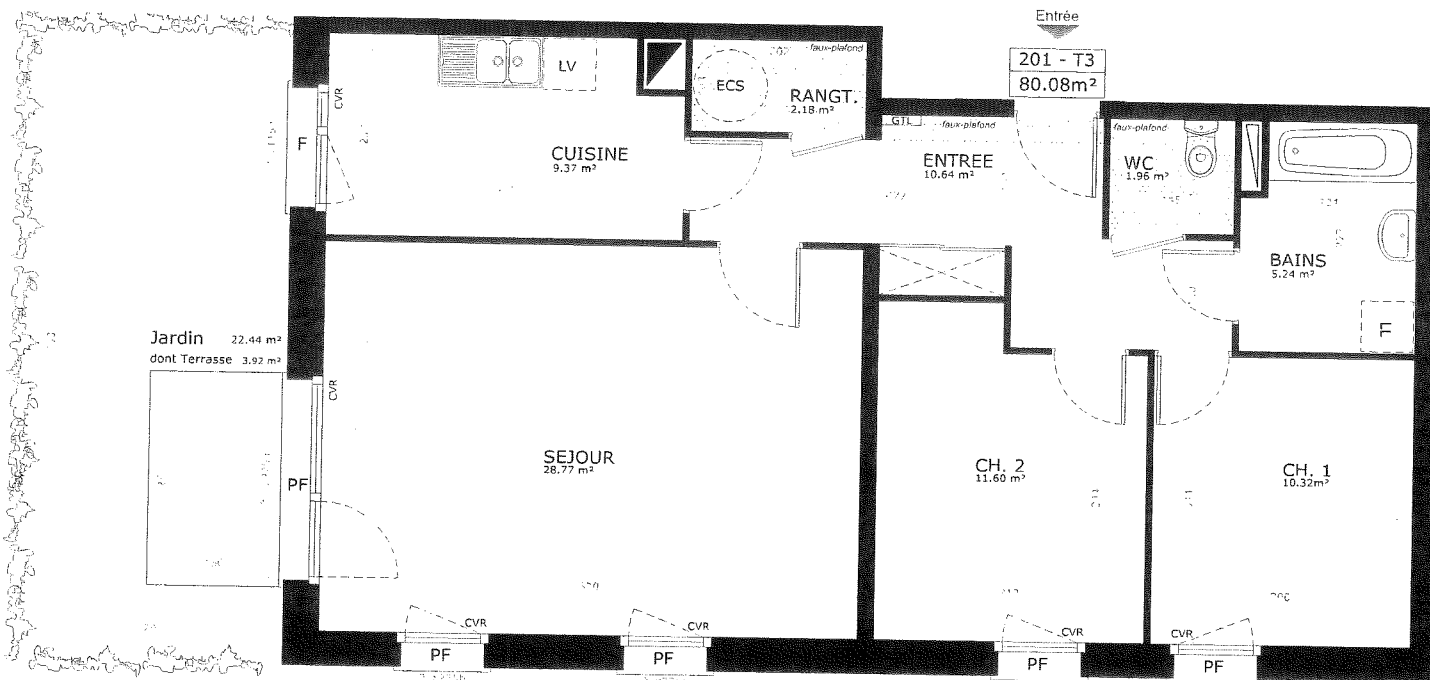


F: Fenêtre  
 PF: Porte-fenêtre  
 FAV: Fenêtre avec allège vitrée  
 CVR: Coffre de volet roulant  
 ECS: Ballon d'eau chaude sanitaire

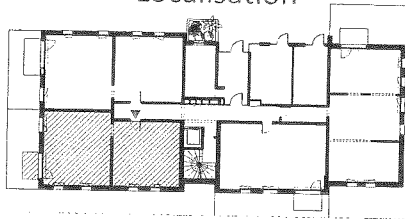

NOTA: Le dimensionnement et la position définitive des gaines techniques, poteaux, soffites, retombées de plafond et poutres sera fonction des études d'exécution.



**M L**  
 MARC LARIVIERE  
 architecte

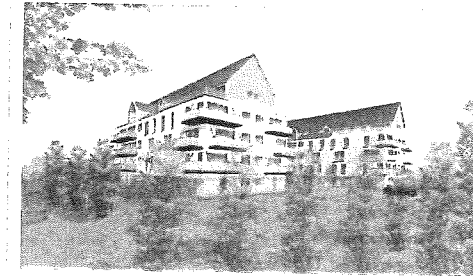

Résidence MICHEL SELINGUE  
 Chemin de Bergnieulles  
 COMMUNE DE COQUELLES

Bât.: 2 Type : T3 Niveau : RDC

### Logement 201

#### Surfaces habitables

Séjour	28.77 m <sup>2</sup>
Cuisine	9.37 m <sup>2</sup>
Rangement	2.18 m <sup>2</sup>
Entrée	10.64 m <sup>2</sup>
Salle de bains	5.24 m <sup>2</sup>
WC	1.96 m <sup>2</sup>
Chambre 1	10.32 m <sup>2</sup>
Chambre 2	11.60 m <sup>2</sup>
<b>TOTAL :</b>	<b>80.08 m<sup>2</sup></b>
Jardin	22.44 m <sup>2</sup>
dont Terrasse	3.92 m <sup>2</sup>

Date d'émission: 18/07/2014