



PLAN PARCELLAIRE

Lot 29	Département du Pas de Calais	Section	ZA
	SAINT INGLEVERT - Rue du Camp d'aviation	Numéro	-
	Lieu dit "Les murailletes"	Surface	387 m ²

Le document (Plan de bornage) fixant définitivement les limites de propriété sera fourni après bornage effectif. Les cotes périmétriques et les surfaces des lots seront définitives uniquement après bornage.

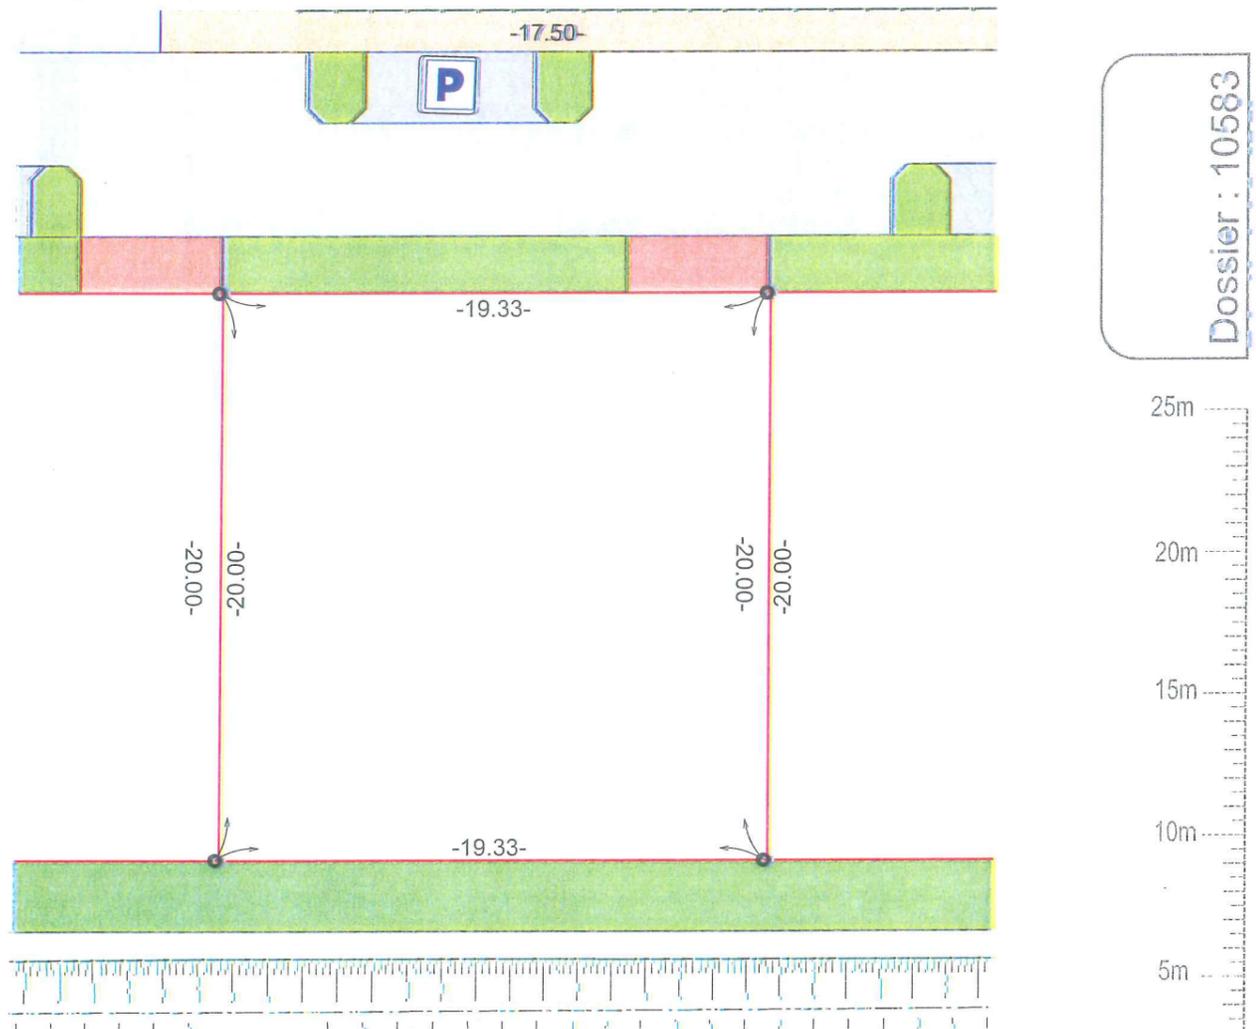

Dossier : 10583

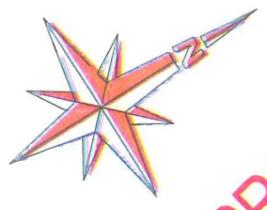


PROVISOIRE

LEGENDE

- Sommet caractéristique du lot
- XX.XX- Cotation du périmètre du lot

Auteur	Vérificateur
db	AB
Visa	Visa

Nous attirons l'attention des acquéreurs sur les contraintes réglementaires et techniques incluses dans le permis d'aménager qui ne peuvent être reprises sur le présent document. Le géomètre et l'aménageur se dégagent de toute responsabilité sur la non prise en compte de ces contraintes. Pour une bonne compréhension des éléments figuratifs et de la légende, ce document a été réalisé en couleur.

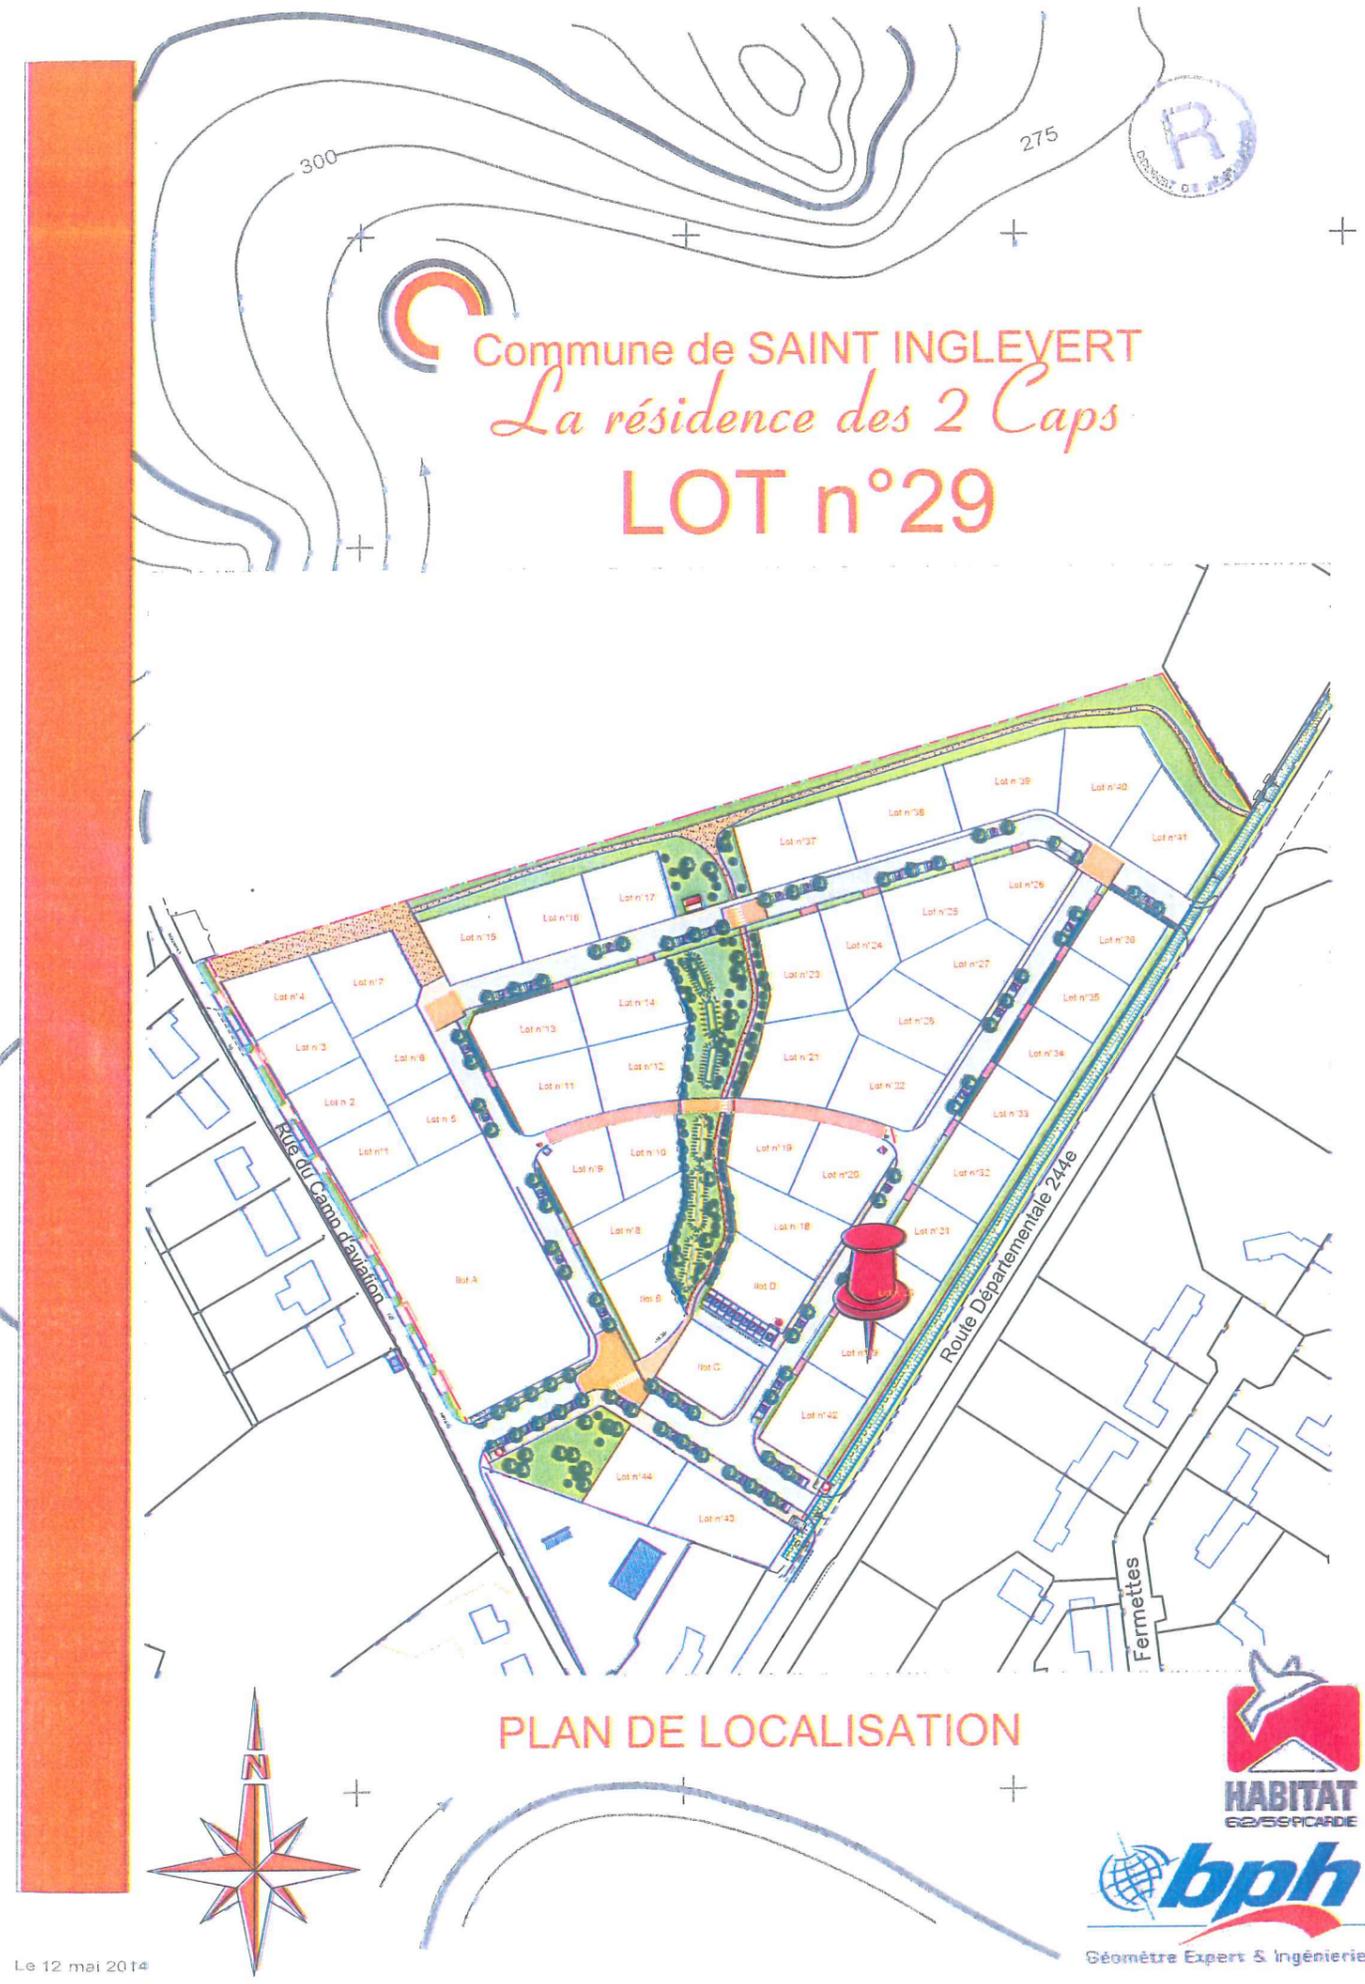

Commune de SAINT INGLEVERT
La résidence des 2 Caps
LOT n°29

PLAN DE LOCALISATION

HABITAT 62/SSCARDE
bph
Géomètre Expert & Ingénierie

Le 12 mai 2014

PRINCIPALES REGLES DE CONSTRUCTIBILITE ET BRANCHEMENTS

Provisoire

LEGENDE GENERALE

URBANISME

- CANDELABRE
- POTEAU INCENDIE
- ZONE CONSTRUCTIBLE DE L'HABITATION PRINCIPALE
(en application de l'article R123-10-1 du code de l'urbanisme)
- COTATION DES ZONES CONSTRUCTIBLES
- IMPLANTATION EN ALIGNEMENT OU 5.00m MINIMUM
- IMPLANTATION EN LIMITE SEPARATIVE OU 3.00m MINIMUM
- COTATION VOIRIE PROJET
- POSITION DES ACCES AUX LOTS

L'acquéreur devra faire procéder sur la zone d'implantation de sa construction une étude d'avant projet géotechnique et d'étude de sol dénommées "mission G0-G12" afin de déterminer le type de fondation à réaliser en fonction de la nature du terrain.

RESEAUX
PRIVES

- Zone figurative devant contenir les réseaux divers : basse tension, télécommunication et eau potable.
- Raccordement Eaux Usées (position figurative)




PLAN DE CONSTRUCTIBILITE ET BRANCHEMENTS

Lot 29

Département du Pas de Calais
SAINT INGLEVERT -
Rue du Camp d'aviation
Lieu dit "Les murailletes"

Section	ZA
Numéro	-
Surface	387 m ²

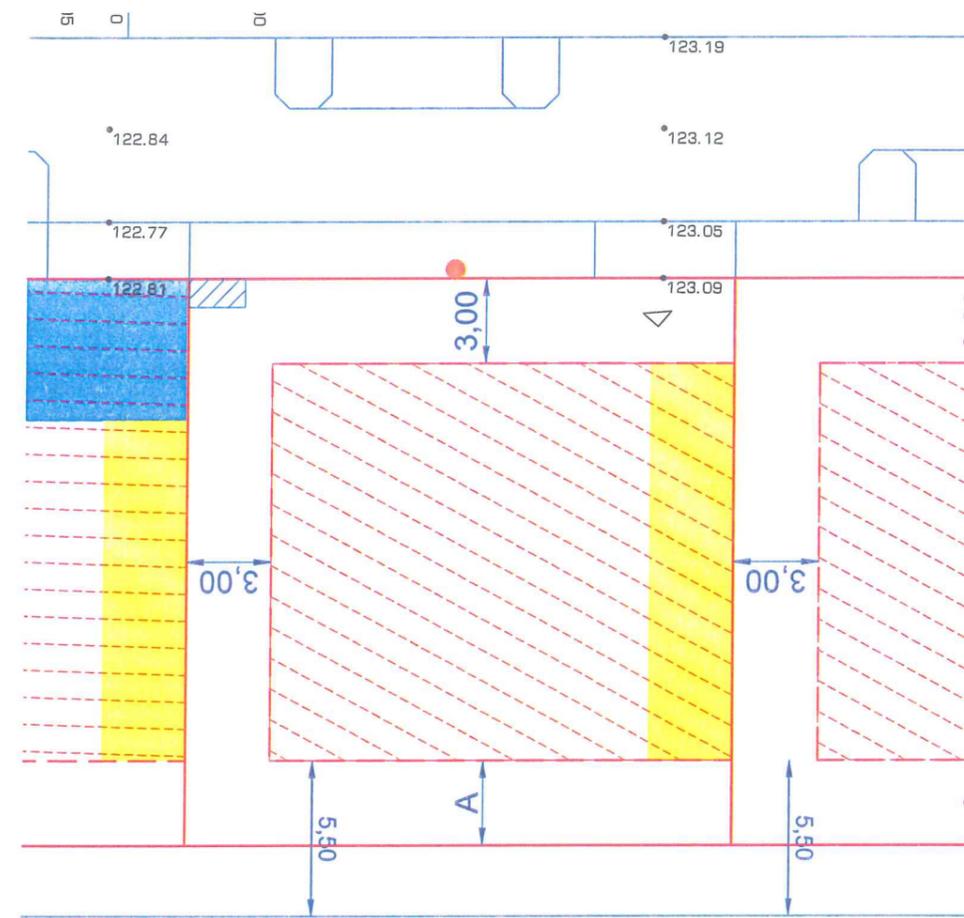

Dossier : 10583



PROVISOIRE

Nous attirons l'attention des acquéreurs sur les contraintes réglementaires et techniques incluses dans le permis d'aménager qui ne peuvent être reprises sur le présent document. Le géomètre et l'aménageur se dégagent de toute responsabilité sur la non prise en compte de ces contraintes. Pour une bonne compréhension des éléments figuratifs et de la légende, ce document a été réalisé en couleur.

Auteur	Vérificateur
db	PR
Visa :	Visa :

Pour une bonne compréhension des éléments figuratifs et de la légende, ce document a été réalisé en couleur.