


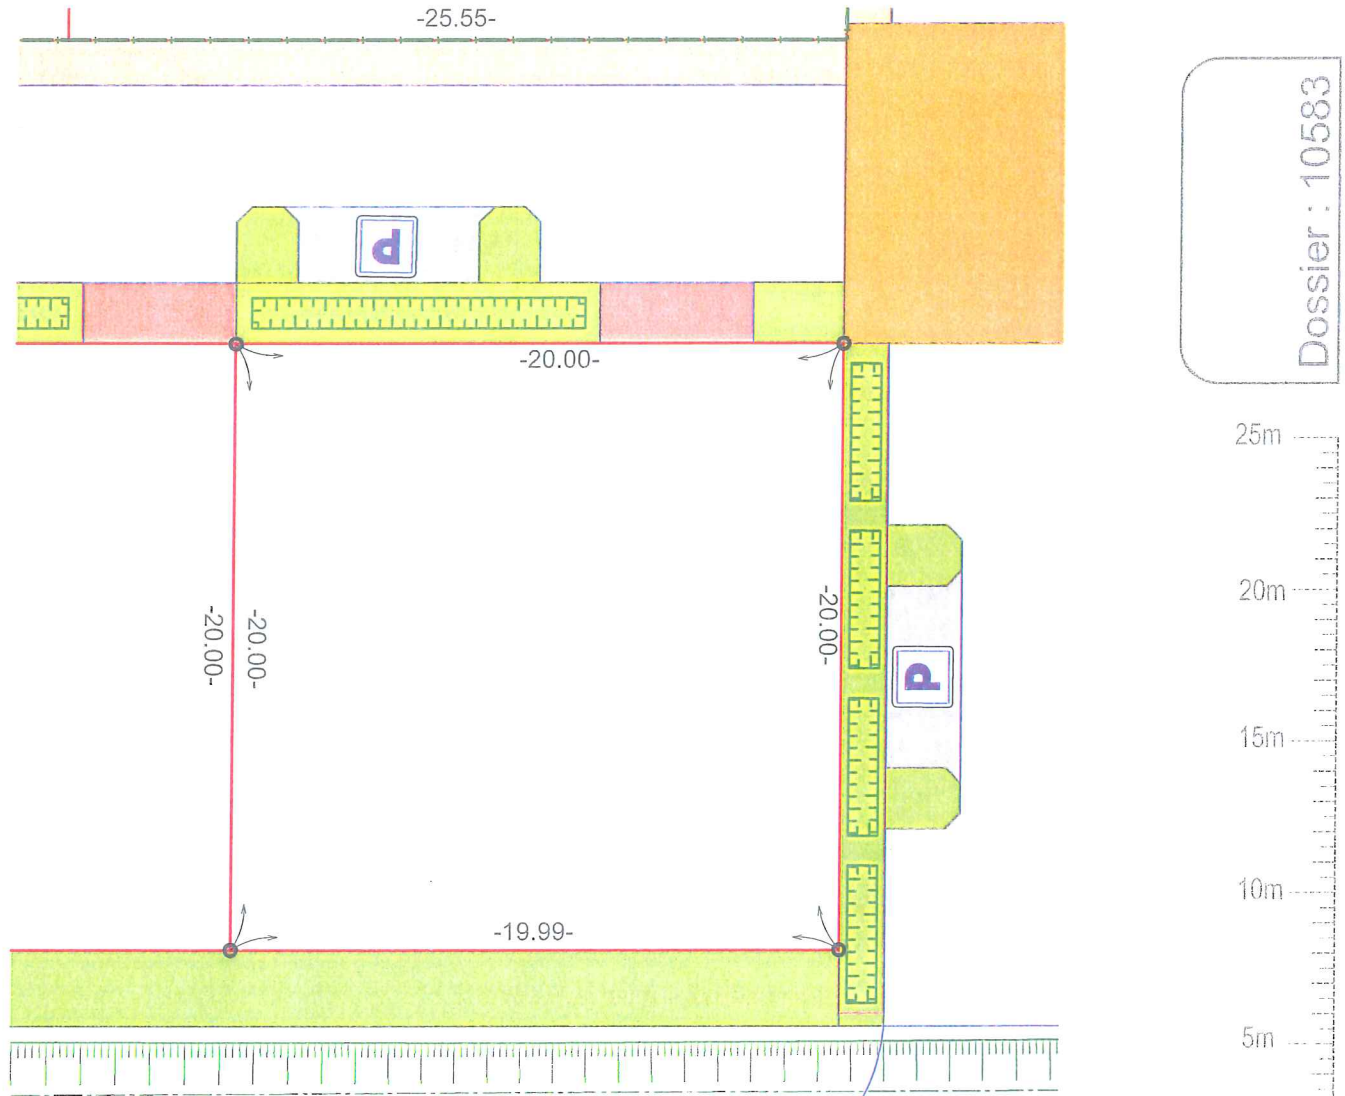


PLAN PARCELLAIRE

Lot 36	Département du Pas de Calais	Section	ZA
	SAINT INGLEVERT -	Numéro	-
	Rue du Camp d'aviation	Surface	400 m ²
	Lieu dit "Les murailletes"		

Le document (Plan de bornage) fixant définitivement les limites de propriété sera fourni après bornage effectif. Les cotes périmétriques et les surfaces des lots seront définitives uniquement après bornage.



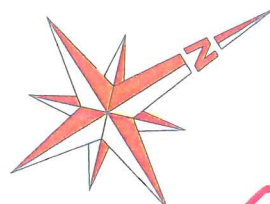

PROVISOIRE




LEGENDE

- Sommet caractéristique du lot
- ~XX.XX~ Cotation du périmètre du lot

ous attirons l'attention des acquéreurs sur les contraintes réglementaires et techniques incluses ans le permis d'aménager qui ne peuvent être reprises sur le présent document. e géomètre et l'aménageur se dégagent de toute responsabilité sur la non prise en compte de ces ontraintes. ur une bonne compréhension des éléments figuratifs et de la légende, ce document a été alisé en couleur.

Auteur	Vérificateur
dlb	AB
Visa :	Visa :

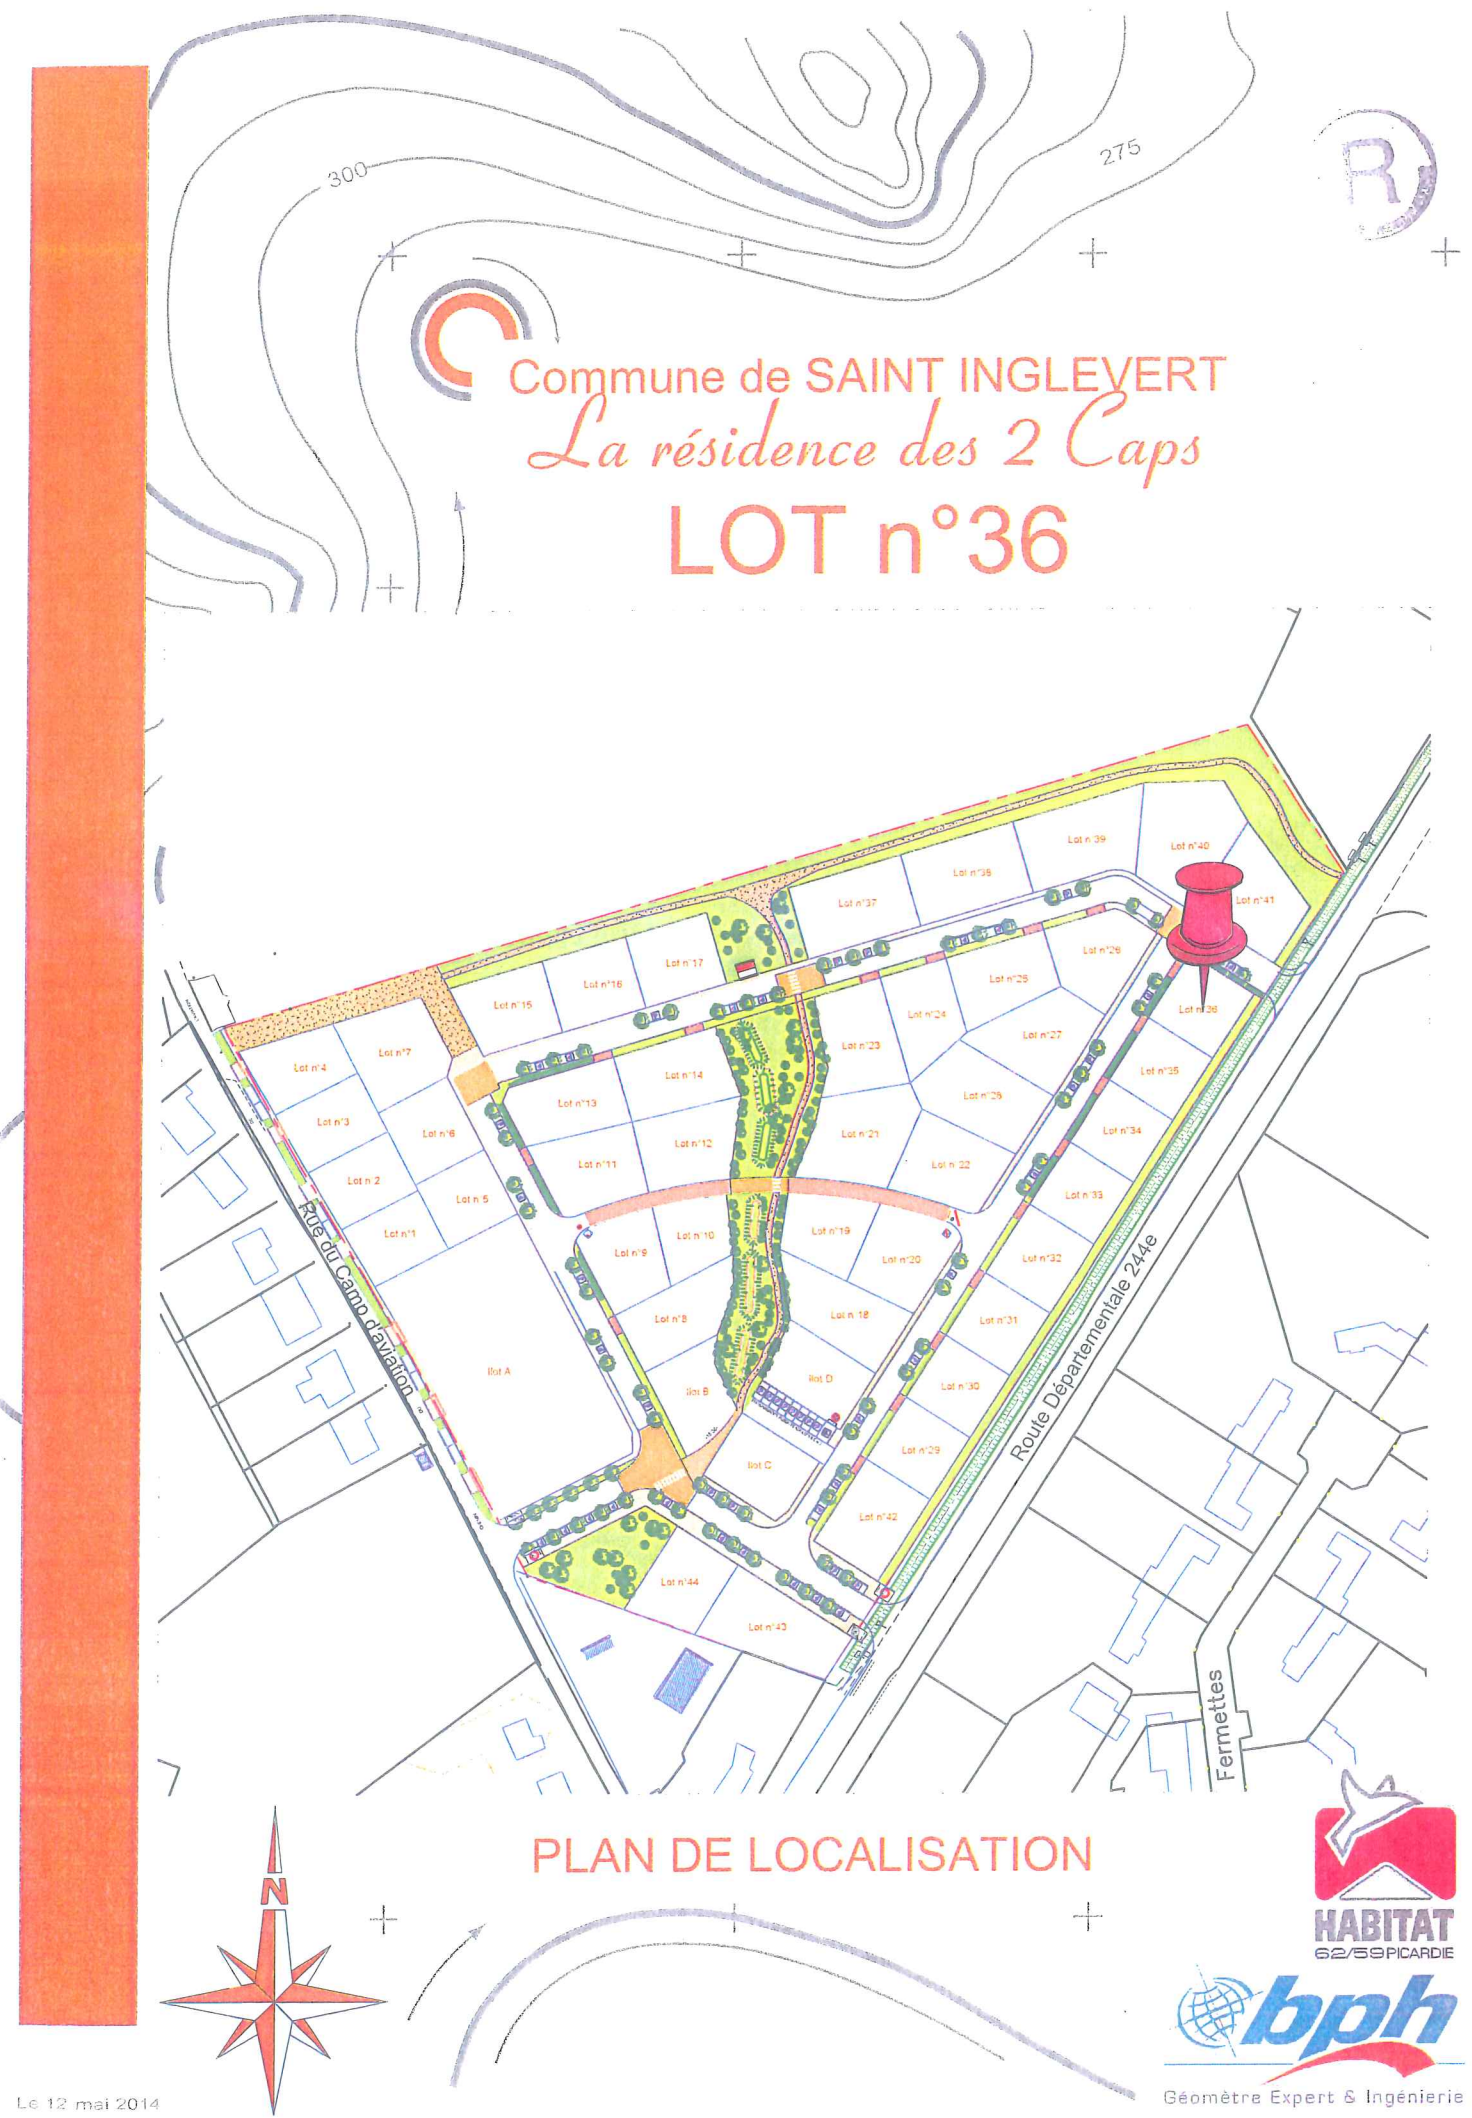

Le 12 mai 2014



HABITAT 62/59 PICARDIE



bph

Géomètre Expert & Ingénierie

PRINCIPALES REGLES DE CONSTRUCTIBILITE ET BRANCHEMENTS Provisoire

URBANISME

CANDELABRE

POTEAU INCENDIE

ZONE CONSTRUCTIBLE DE L'HABITATION PRINCIPALE
(en application de l'article R123-10-1 du code de l'urbanisme)

XX.XX
COTATION DES ZONES CONSTRUCTIBLES

IMPLANTATION EN ALIGNEMENT OU 5.00m MINIMUM

IMPLANTATION EN LIMITE SEPARATIVE OU 3.00m MINIMUM

XX.XX
COTATION VOIRIE PROJET

POSITION DES ACCES AUX LOTS

L'acquéreur devra faire procéder sur la zone d'implantation de sa construction une étude d'avant projet géotechnique et d'étude de sol dénommées "mission G0-G12" afin de déterminer le type de fondation à réaliser en fonction de la nature du terrain.

RESEAUX

PRIVES

Zone figurative devant contenir les réseaux divers : basse tension, télécommunication et eau potable.

Raccordement Eaux Usées (position figurative)



Pour une bonne compréhension des éléments figuratifs et de la légende, ce document a été réalisé en couleur.

PLAN DE CONSTRUCTIBILITE ET BRANCHEMENTS

Lot 36

Département du Pas de Calais
SAINT INGLEVERT -
Rue du Camp d'aviation
Lieu dit "Les murailletes"

Section	ZA
Numéro	-
Surface	400 m²

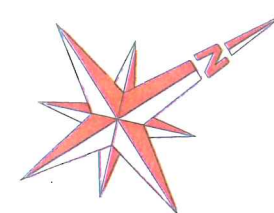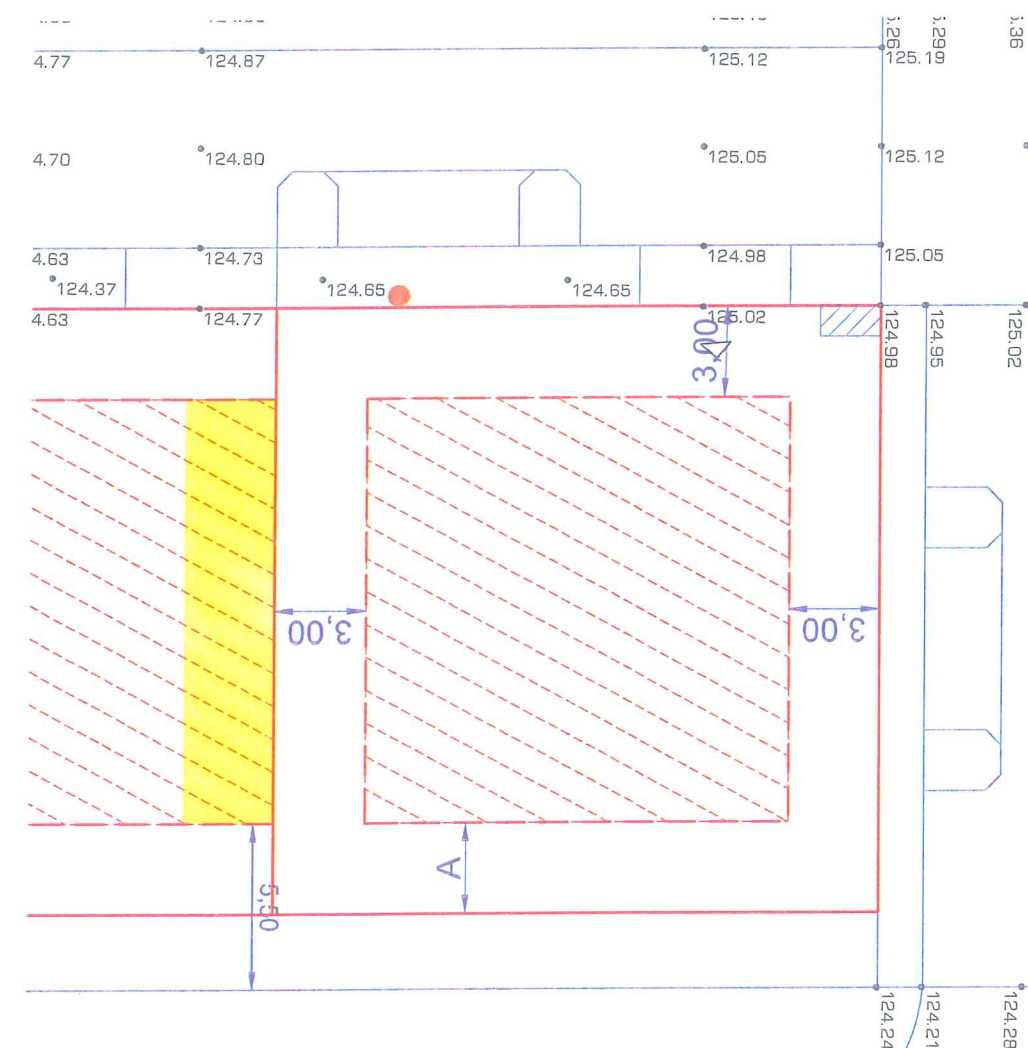

PROVISOIRE

Nous attirons l'attention des acquéreurs sur les contraintes réglementaires et techniques incluses dans le permis d'aménager qui ne peuvent être reprises sur le présent document. Le géomètre et l'aménageur se dégagent de toute responsabilité sur la non prise en compte de ces contraintes. Pour une bonne compréhension des éléments figuratifs et de la légende, ce document a été réalisé en couleur.

Dossier : 10583

