



PLAN DE BORNAGE

LOT 9

Département du Pas de Calais
GUINES
 Section **AS**
 Numéro **263p**
 Surface **450 m²**

RD 244 (Route d'Andres)
 RD 231 (Route du camps du drap dor)

* (p) pour partie

Ilot A
 AS 263p

17.17

PROVISOIRE

Echelle: 1/250ème
 Dossier : 10794C6120

Lot 8
 AS 263p

27.41



Lot 9
 AS 263p

25.06

Lot 10
 AS 263p

17.33

AS 263p

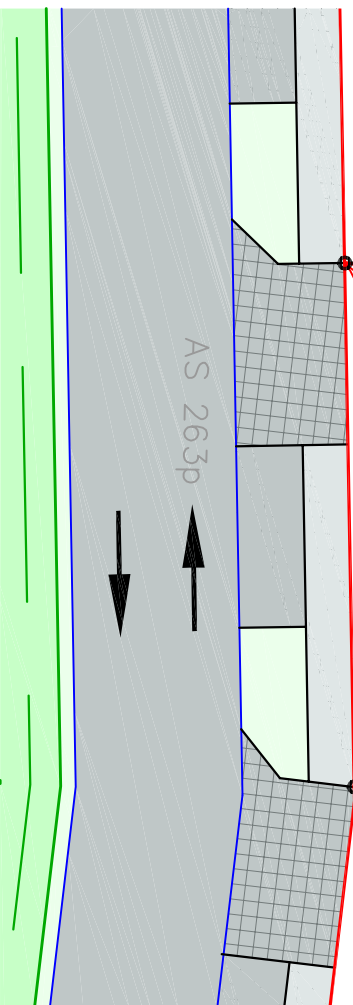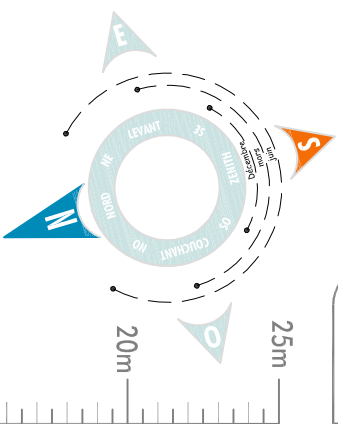

LEGENDE

- Sommet caractéristique du lot
- Cotation du périmètre du lot

Auteur : Vérificateur :

FL : Visa :
 Visé : Visa :

Les équipements et aménagements figurant sur le plan ont été fournis par la Société V2K (plan DCE en date du 22/06/2020). Nous attirons l'attention des acquéreurs sur les contraintes réglementaires et techniques incluses dans le permis d'aménager qui ne peuvent être reprises sur le présent document.
Le géomètre et l'aménageur se déchargent de toute responsabilité sur la non prise en compte de ces contraintes.
 Pour une bonne compréhension des éléments figuratifs et de la légende, ce document a été réalisé en couleur.

Aménager l'environnement de demain ///



Ville de **GUINES**
LOT n°9
PLAN DE LOCALISATION

