



PLAN DE BORNAGE

LOT 11

Département du Pas de Calais

GUINES

RD 244 (Route d'Andres)

RD 231 (Route du camp du drap d'or)


Section **AS**

Numéro **263p**

Surface **473 m²**


* (p) pour partie

Le document (Plan de bornage) fixant définitivement les limites de propriété sera fourni après bornage effectif. Les cotes périmétriques et les surfaces des lots seront définitives uniquement après bornage.

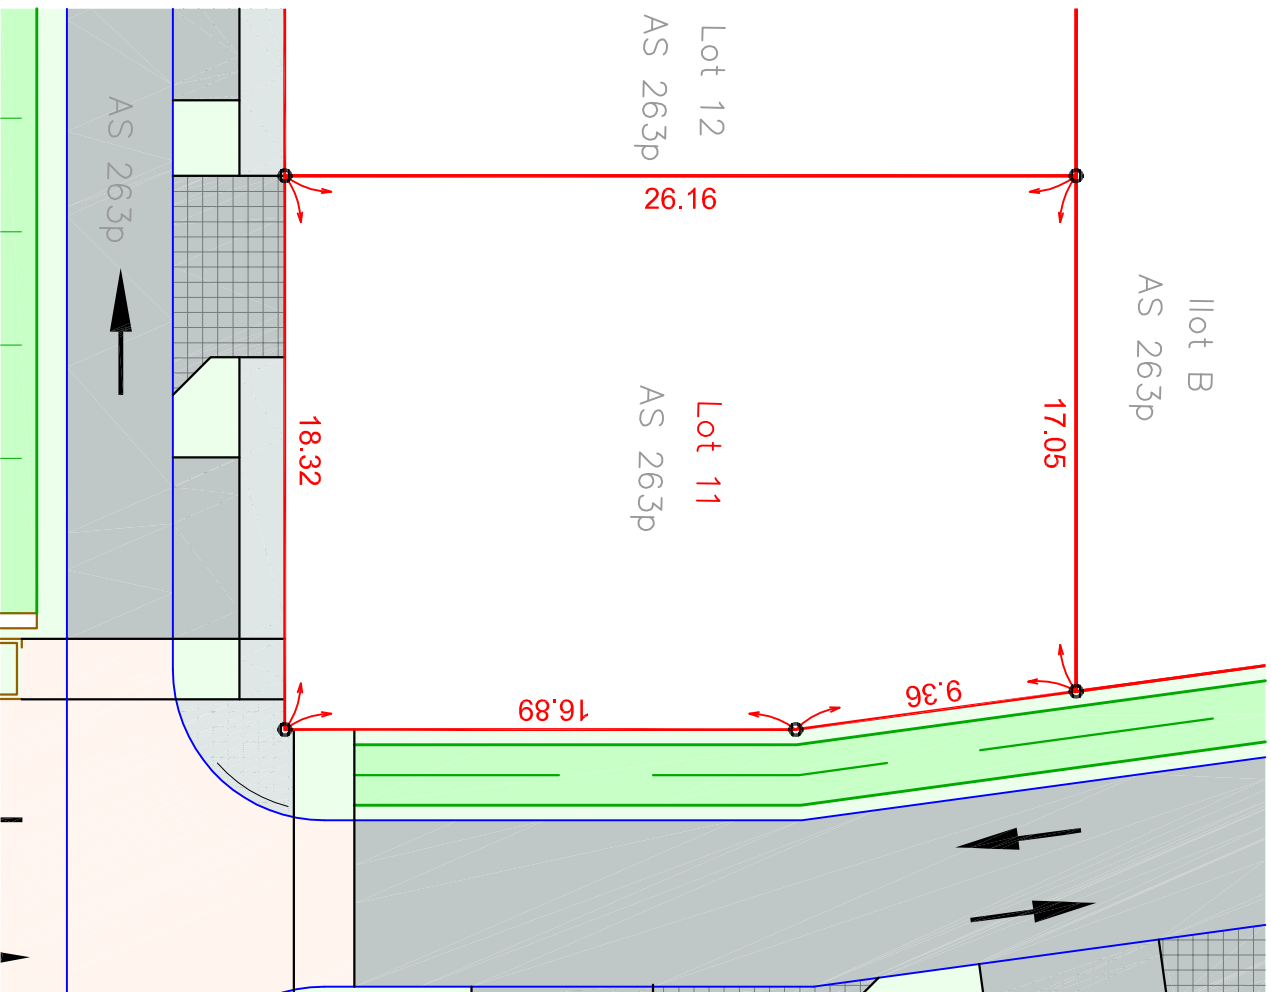

PROVISOIRE

Echelle: 1/250ème
Dossier : 10794C6120

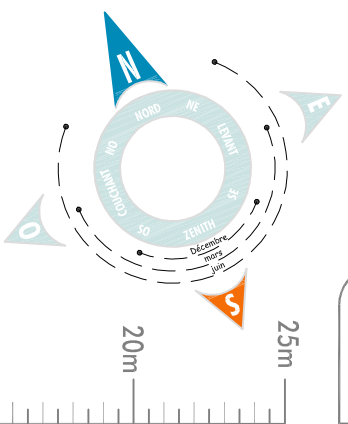

LEGENDE

- Sommet caractéristique du lot
- Cotation du périmètre du lot

Auteur :		Vérificateur :	
FL	Visa :	FL	Visa :

Aménager l'environnement de demain ///

Ville de GUINES
LOT n°11
PLAN DE LOCALISATION

