



PLAN DE BORNAGE

LOT 37

Département du Pas de Calais
GUINES
 RD 244 (Route d'Andres)
 RD 231 (Route du camp du drap dor)

Section **AS**
 Numéro **263p**
 Surface **339 m²**

Le document (Plan de bornage) fixant définitivement les limites de propriété sera fourni après bornage effectif. Les cotés périmétriques et les surfaces des lots seront définitives uniquement après bornage.

* (p) pour partie

AS 59

15.30

Lot 38
AS 263p

22.20


Lot 37
AS 263p

15.30

22.16


Lot 36
AS 263p

AS 263p

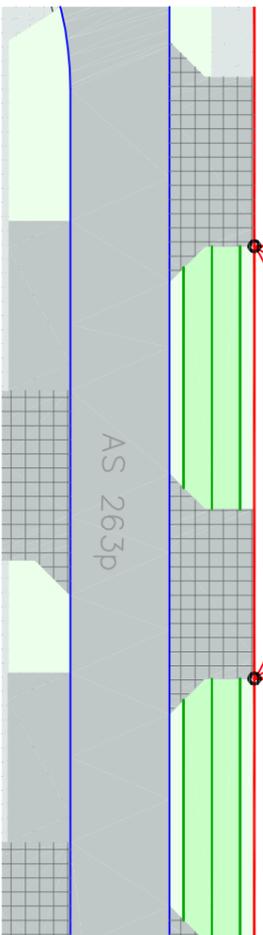

PROVISOIRE

Echelle: 1/250ème
 Dossier : 10794C6120

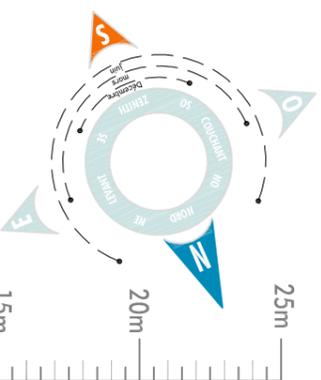

LEGENDE

- Sommet caractéristique du lot
- Cotation du périmètre du lot

Auteur :		Vérificateur :	
FL	Visa :	FL	Visa :

Les équipements et aménagements figurant sur le plan ont été fournis par la Société VZR (plan DCE en date du 22/06/2020). Nous attirons l'attention des acquéreurs sur les contraintes réglementaires et techniques incluses dans le permis d'aménager qui ne peuvent être reprises sur le présent document.
Le géomètre et l'aménageur se dérogent de toute responsabilité sur la non prise en compte de ces contraintes.
 Pour une bonne compréhension des éléments figuratifs et de la légende, ce document a été réalisé en couleur.

Aménager l'environnement de demain ///

Ville de GUINES LOT n°37 PLAN DE LOCALISATION

