



PLAN DE BORNAGE

LOT 38

Département du Pas de Calais

GUINES

Section **AS**

RD 244 (Route d'Andres)

Numéro **263p**

RD 231 (Route du camp du drap d'or)

Surface **340 m²**

Le document (Plan de bornage) fixant définitivement les limites de propriété sera fourni après bornage effectif. Les cotés périmétriques et les surfaces des lots seront définitives uniquement après bornage.

* (p) pour partie

AS 59

15.30

PROVISOIRE

Echelle: 1/250ème
Dossier : 10794C6120

Lot 38
AS 263p

22.23


Lot 38
AS 263p

22.20

Lot 37
AS 263p

15.30

AS 263p

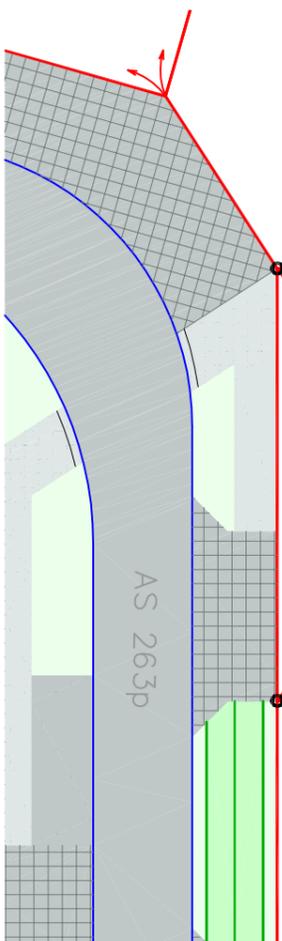

LEGENDE

○ Sommet caractéristique du lot

XX.XX Cotation du périmètre du lot



XX.XX Cotation du périmètre du lot

Auteur : Vérificateur

FL : Visa :
Visa :

Aménager l'environnement de demain ///

Ville de **GUINES**
LOT n°38
PLAN DE LOCALISATION

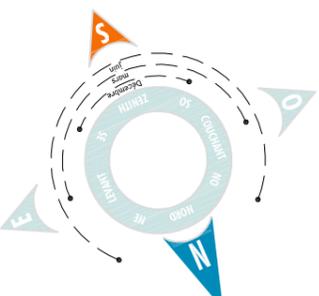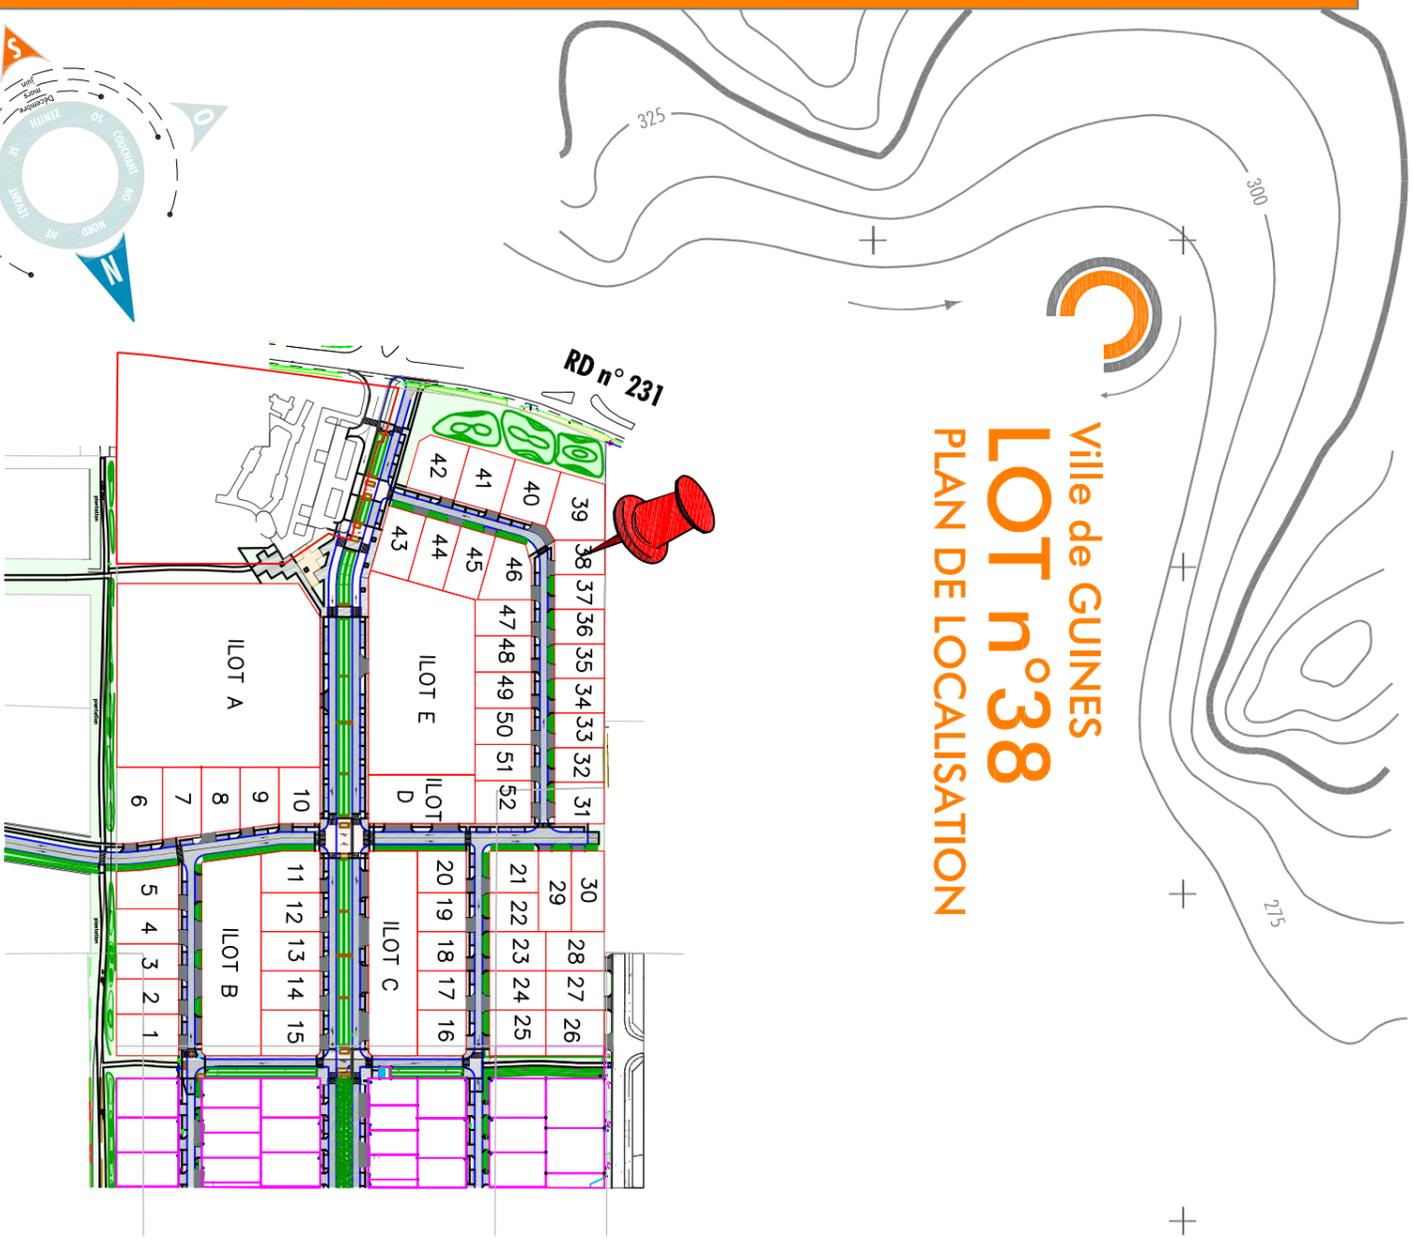

Les équipements et aménagements figurant sur le plan ont été fournis par la Société VZR (plan DCE en date du 22/06/2020). Nous attirons l'attention des acquéreurs sur les contraintes réglementaires et techniques incluses dans le permis d'aménager qui ne peuvent être reprises sur le présent document.

Le géomètre et l'aménageur se dérogent de toute responsabilité sur la non prise en compte de ces contraintes.

Pour une bonne compréhension des éléments figuratifs et de la légende, ce document a été réalisé en couleur.