




# APPARTEMENT 12

1er Etage



Appartement 12 - R+1 - Type 3

	Surface habitable	Surface utile
Entrée	12.3m <sup>2</sup>	
Placard	0.9m <sup>2</sup>	
Rgt	3.2m <sup>2</sup>	
WC	2.3m <sup>2</sup>	
Salle d'eau	4.9m <sup>2</sup>	
Chambre 1	12.9m <sup>2</sup>	
Chambre 2	10.1m <sup>2</sup>	
Salon/Cuisine	31.4m <sup>2</sup>	
Terrasse		3.5m <sup>2</sup>
<b>TOTAL</b>	<b>78.0m<sup>2</sup></b>	<b>3.5m<sup>2</sup></b>

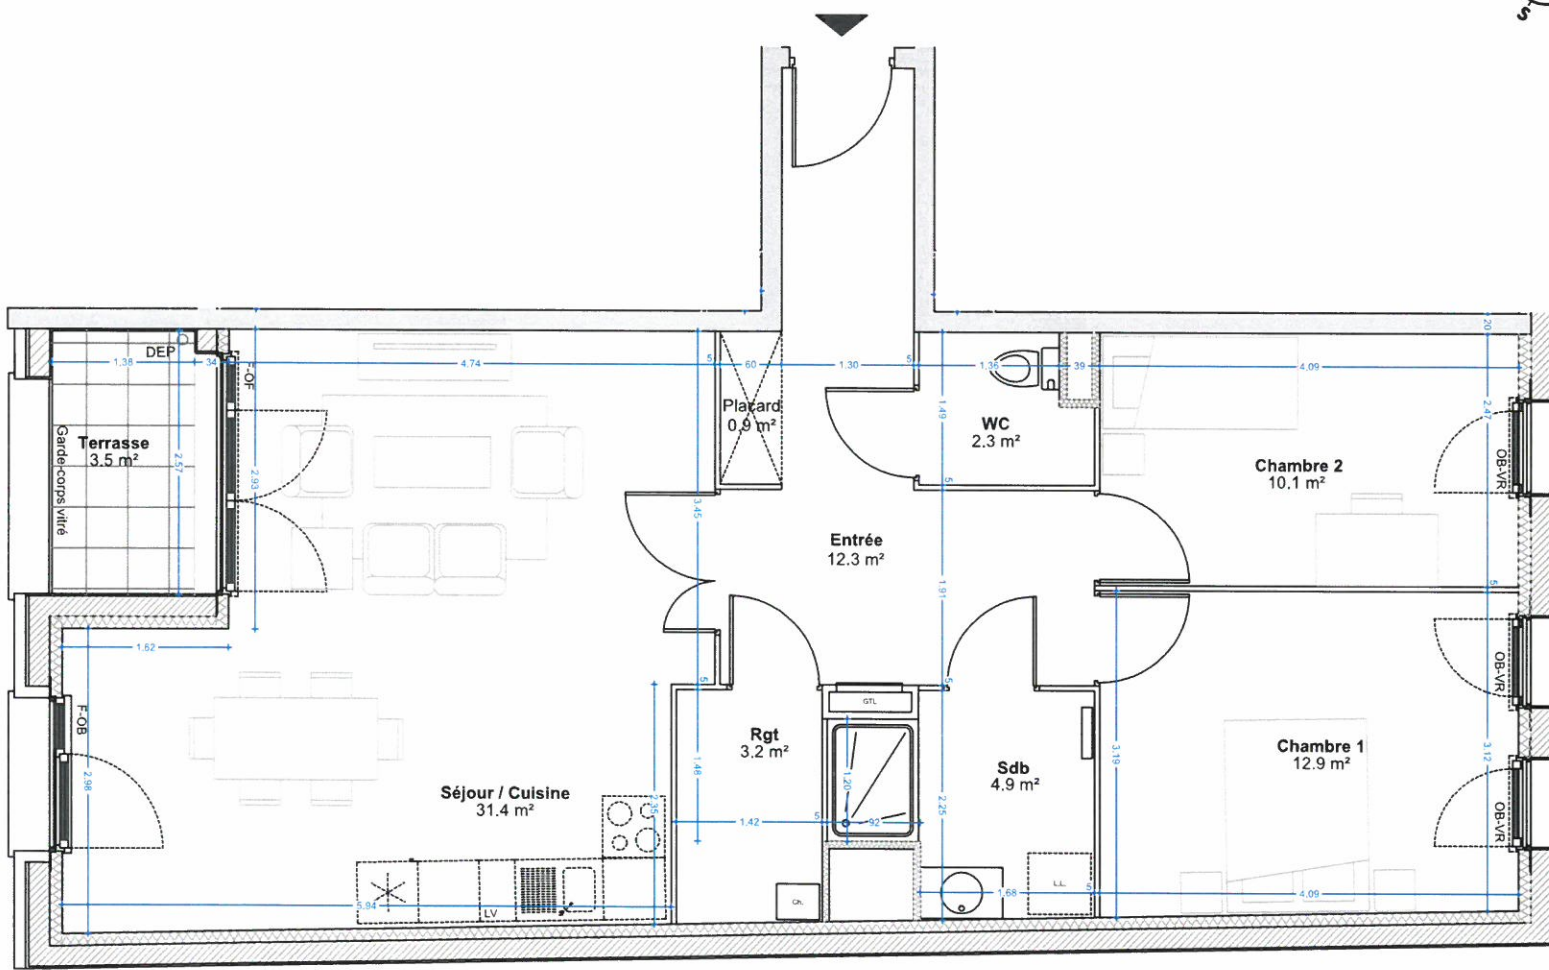

Ech : 1/50e

Date : Juin 2022

**Légende**

- GTL Gaine Technique Logement
- LV Attente Lave Vaisselle
- MAL Attente Lave Linge
- CH Chaudière
- VR Volet Roulant
- PF Porte Fenêtre
- OB Oscillo-battant
- OF Ouverture Francaise

**NOTA 1 :** "Les présents plans sont établis sur la base du dossier de conception et pourront subir des adaptations mineures afin de répondre aux contraintes induites par les études détaillées d'exécution.

**NOTA 2 :** Le dimensionnement et la position définitive des gaines techniques, poteaux, siffotes et poutres sera en fonction des études d'exécution.