




APPARTEMENT 15

1er Etage



Appartement 15 - R+1 - Type 3

	Surface habitable	Surface utile
Entrée	9.2m ²	
Placard	0.8m ²	
Rgt	3.6m ²	
WC	2.0m ²	
Salle d'eau	5.2m ²	
Chambre 1	13.9m ²	
Chambre 2	10.8m ²	
Salon/Cuisine	30.4m ²	
Terrasse		4.0m ²
TOTAL	75.9m²	4.0m²

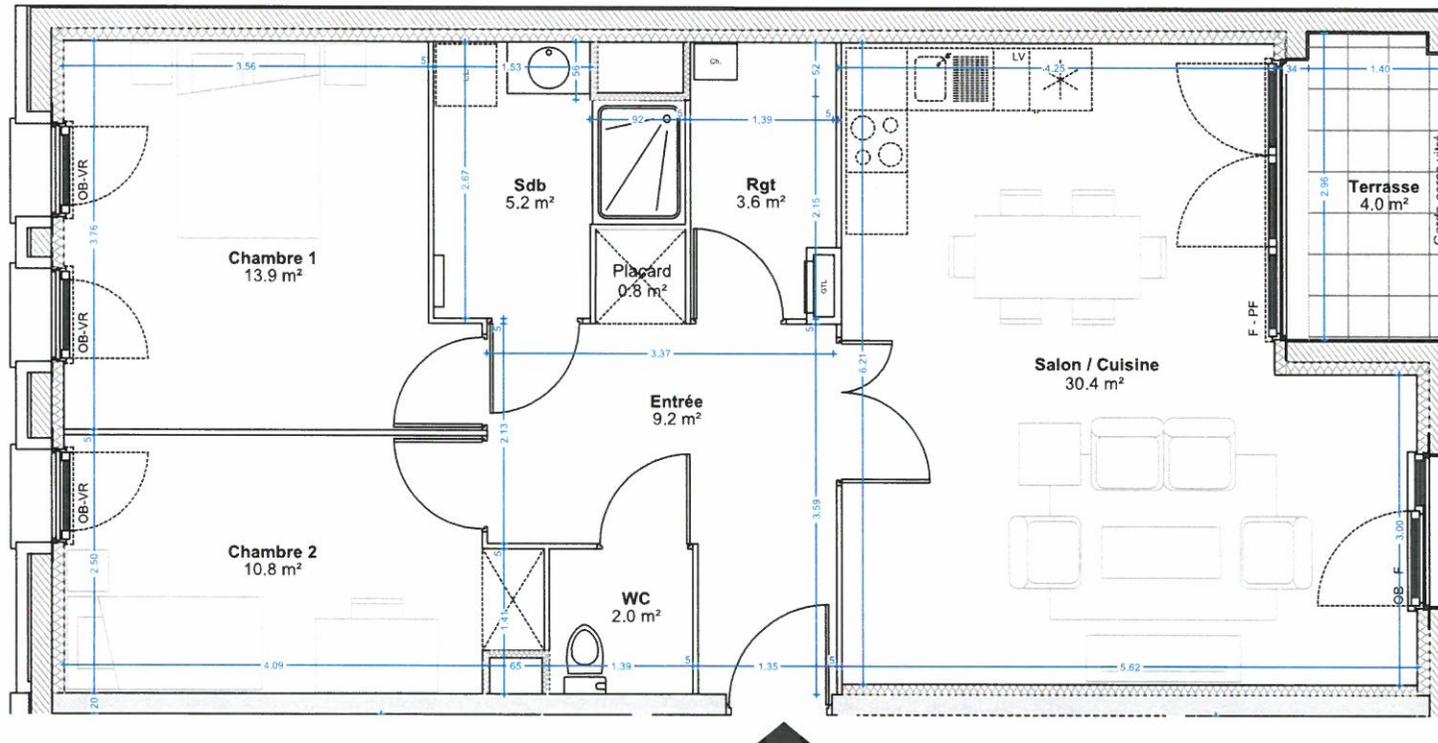

Éch : 1/50e

Date : Juin 2022

Légende

- GTL Gaine Technique Logement
- LV Attente Lave Vaisselle
- MAL Attente Lave Linge
- CH Chaudière
- VR Volet Roulant
- PF Porte Fenêtre
- OB Oscillo-battant
- OF Ouverture Française

NOTA 1 : Les présents plans sont établis sur la base du dossier de conception et pourront subir des adaptations mineures afin de répondre aux contraintes induites par les études détaillées d'exécution.

NOTA 2 : Le dimensionnement et la position définitive des gaines techniques, poteaux, siffotes et poutres sera en fonction des études d'exécution.