




# APPARTEMENT 21

2ème Etage



Appartement 21 - R+2 - Type 2

	Surface habitable	Surface utile
Entrée	5.2m <sup>2</sup>	
Placard	0.9m <sup>2</sup>	
Rgt	2.0m <sup>2</sup>	
WC	2.2m <sup>2</sup>	
Salle de Bains	5.9m <sup>2</sup>	
Chambre	13.5m <sup>2</sup>	
Salon/Cuisine	28.8m <sup>2</sup>	
Terrasse		18.9m <sup>2</sup>
<b>TOTAL</b>	<b>58.5m<sup>2</sup></b>	<b>18.9m<sup>2</sup></b>

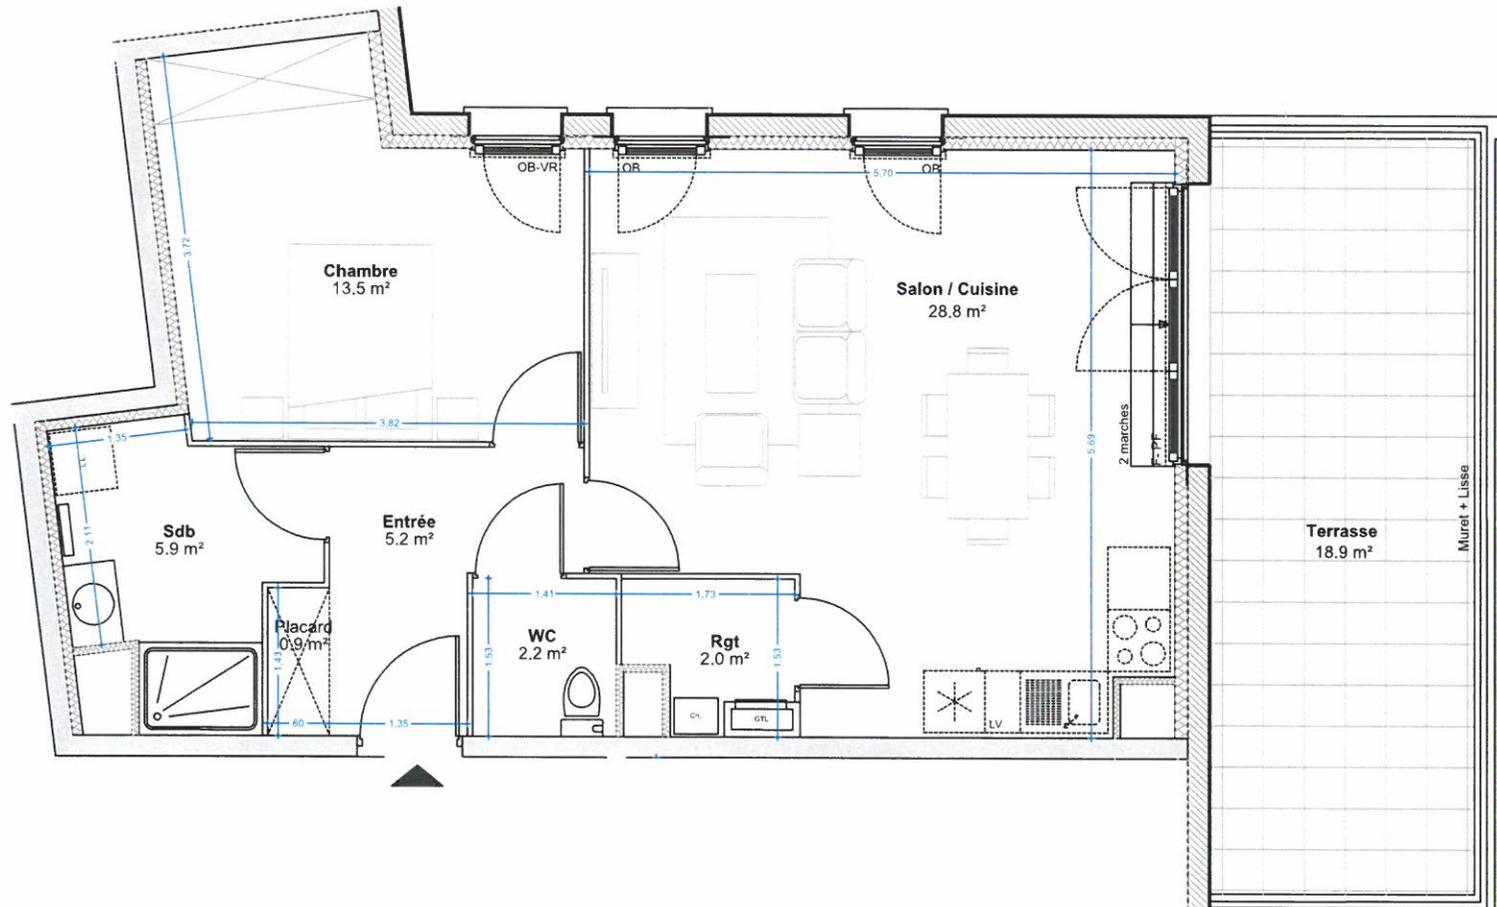

Éch : 1/50e

Date : Juin 2022

**Légende**

- GTL Gaine Technique Logement
- LV Attente Lave Vaisselle
- MAL Attente Lave Linge
- CH Chaudière
- VR Volet Roulant
- PF Porte Fenêtre
- OB Oscillo-battant
- OF Ouverture Francaise

**NOTA 1 :** "Les présents plans sont établis sur la base du dossier de conception et pourront subir des adaptations mineures afin de répondre aux contraintes induites par les études détaillées d'exécution.

**NOTA 2 :** Le dimensionnement et la position définitive de gaines techniques, poteaux, siffotes et poutres sera en fonction des études d'exécution.