




APPARTEMENT 22

2ème Etage



Appartement 22 - R+2 - Type 3

	Surface habitable	Surface utile
Entrée	6.3m ²	
Placard	0.8m ²	
Rgt	2.5m ²	
WC	2.0m ²	
Salle de Bains	5.0m ²	
Chambre 1	13.2m ²	
Chambre 2	10.5m ²	
Salon/Cuisine	33.2m ²	
Balcon		8.7m ²
Terrasse		17.9m ²
TOTAL	73.6m²	26.6m²

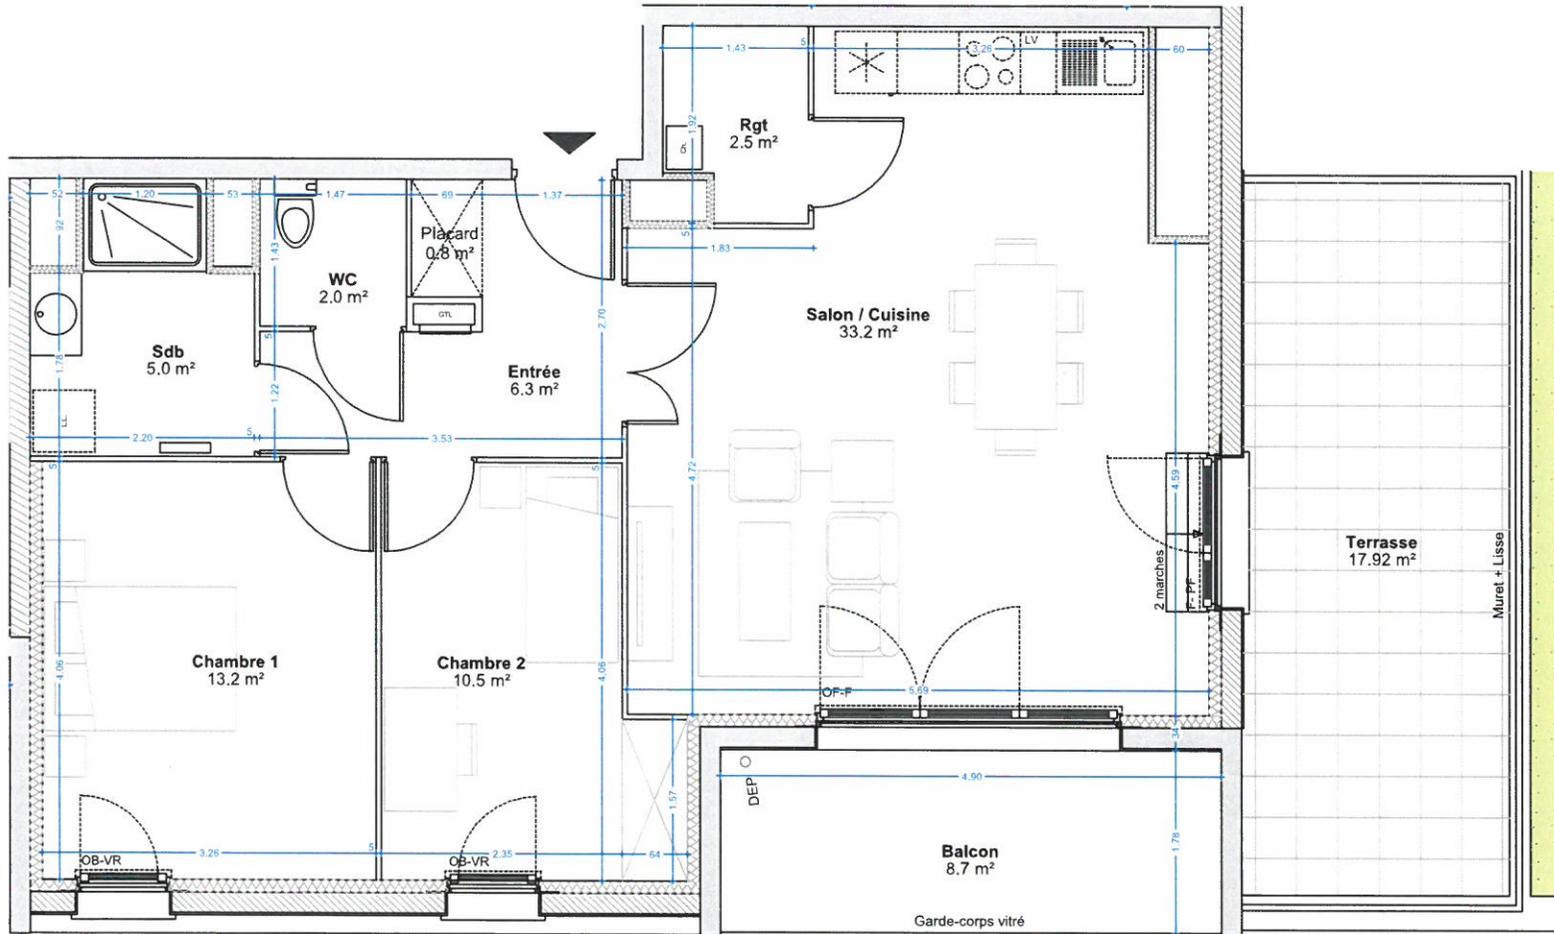

Éch : 1/50e

Date : Juin 2022

Légende

- GTL Gaine Technique Logement
- LV Attente Lave Vaisselle
- MAL Attente Lave Linge
- CH Chaudière
- VR Volet Roulant
- PF Porte Fenêtre
- OB Oscillo-battant
- OF Ouverture Française

NOTA 1 : "Les présents plans sont établis sur la base du dossier de conception et pourront subir des adaptations mineures afin de répondre aux contraintes induites par les études détaillées d'exécution.

NOTA 2 : Le dimensionnement et la position définitive des gaines techniques, poteaux, siffotes et poutres sera en fonction des études d'exécution.