




# APPARTEMENT 23

2ème Etage



Appartement 23 - R+2 - Type 3

	Surface habitable	Surface utile
Entrée	8.8m <sup>2</sup>	
Placard	0.7m <sup>2</sup>	
Rgt	1.1m <sup>2</sup>	
WC	1.9m <sup>2</sup>	
Salle de Bains	4.6m <sup>2</sup>	
Chambre 1	12.2m <sup>2</sup>	
Chambre 2	10.9m <sup>2</sup>	
Salon/Cuisine	31.8m <sup>2</sup>	
Balcon		6.3m <sup>2</sup>
<b>TOTAL</b>	<b>72.0m<sup>2</sup></b>	<b>6.3m<sup>2</sup></b>

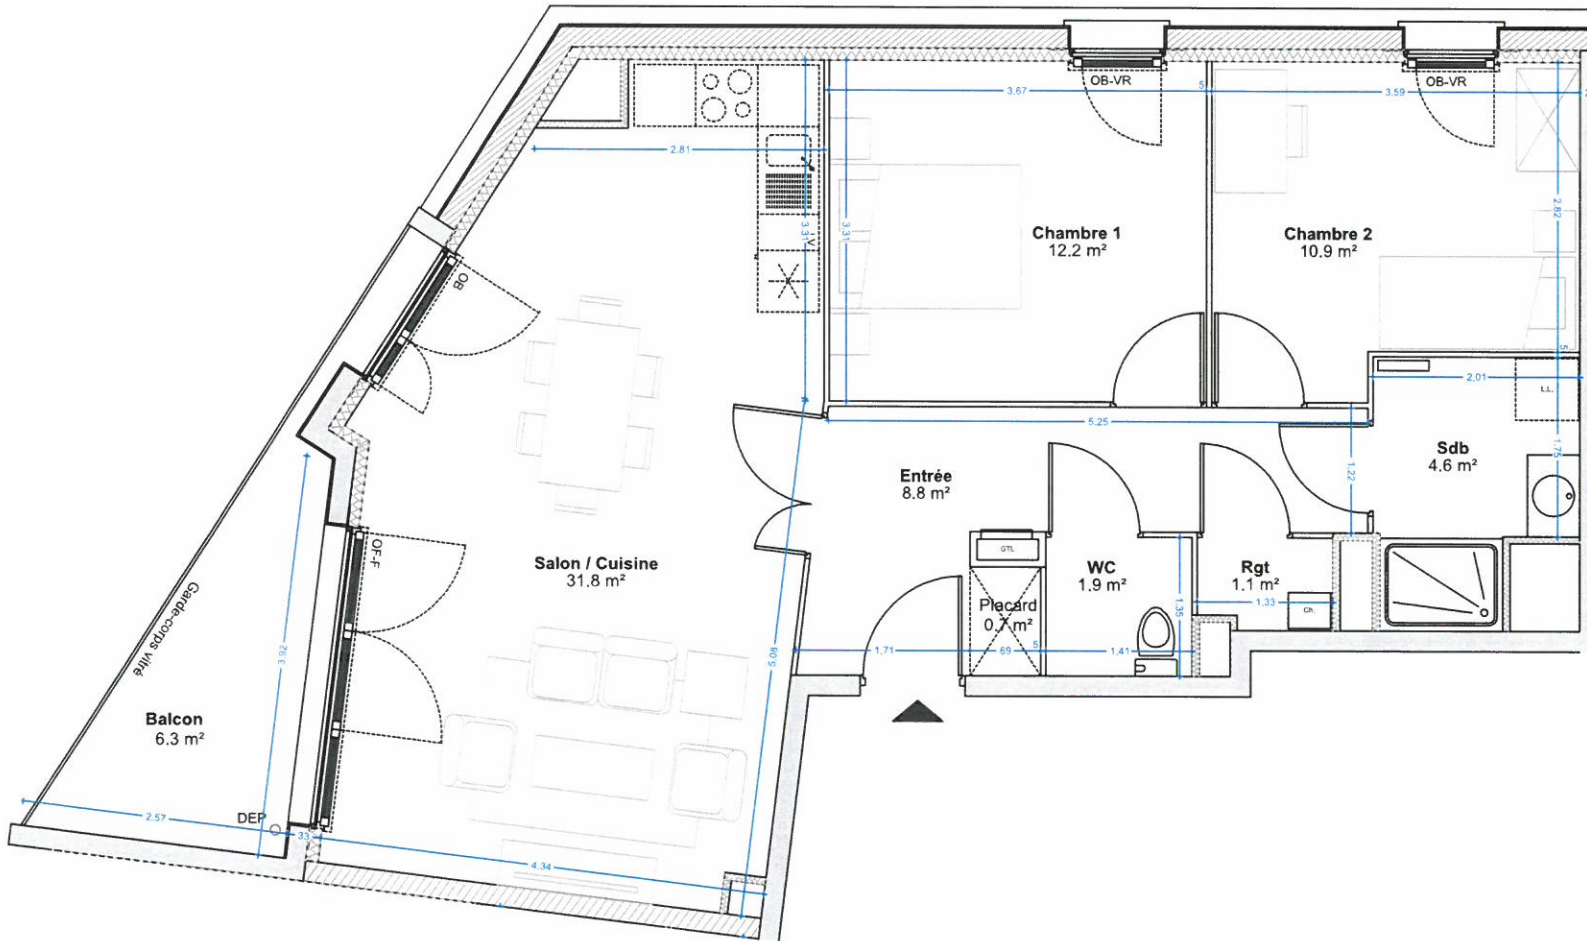

Éch : 1/50e

Date : Juin 2022

**Légende**

- GTL Gaine Technique Logement
- LV Attente Lave Vaisselle
- MAL Attente Lave Linge
- CH Chaudière
- VR Volet Roulant
- PF Porte Fenêtre
- OB Oscillo-battant
- OF Ouverture Francaise

**NOTA 1** : "Les présents plans sont établis sur la base du dossier de conception et pourront subir des adaptations mineures afin de répondre aux contraintes induites par les études détaillées d'exécution.

**NOTA 2** : Le dimensionnement et la position définitive de gaines techniques, poteaux, siffotes et poutres sera en fonction des études d'exécution.