




APPARTEMENT 33

3ème Etage



Appartement 33 - R+3 - Type 3

	Surface habitable	Surface utile
Entrée	8.6m ²	
Placard	0.7m ²	
Rgt	1.1m ²	
WC	1.9m ²	
Salle de Bains	4.7m ²	
Chambre 1	12.2m ²	
Chambre 2	10.5m ²	
Salon/Cuisine	31.9m ²	
Balcon		5.4m ²
TOTAL	71.6m²	5.4m²

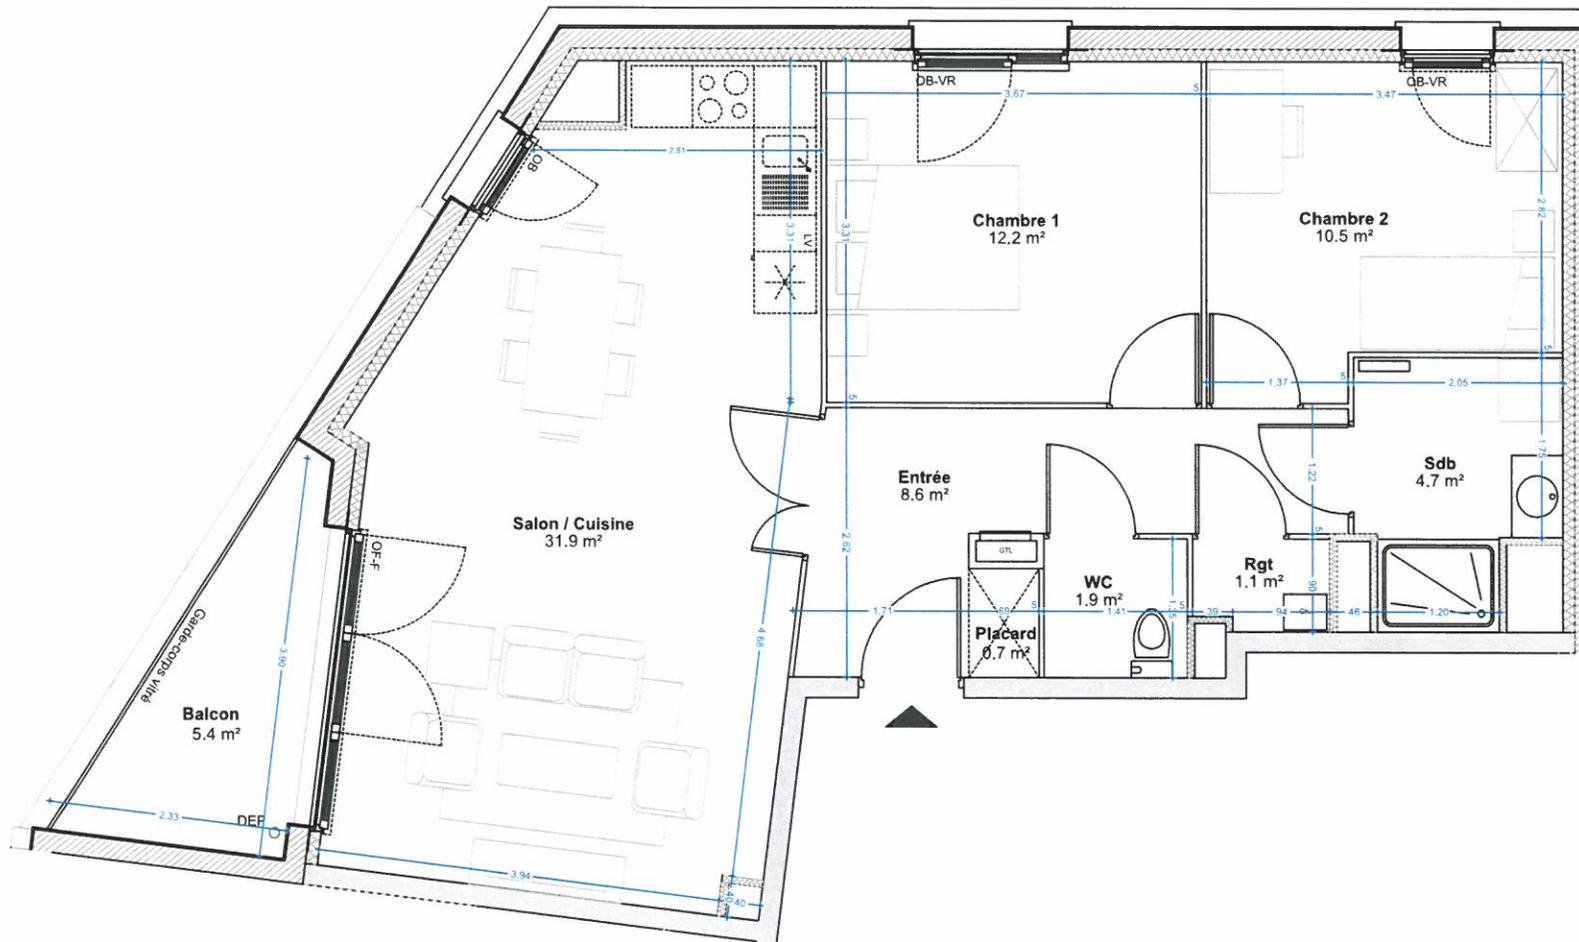

Éch : 1/50e

Date : Juin 2022

Légende

GTL	Gaine Technique Logement	VR	Volet Roulant
LV	Attente Lave Vaisselle	PF	Porte Fenêtre
MAL	Attente Lave Linge	OB	Oscillo-battant
CH	Chaudière	OF	Ouverture Française

NOTA 1 : "Les présents plans sont établis sur la base du dossier de conception et pourront subir des adaptations mineures afin de répondre aux contraintes induites par les études détaillées d'exécution.

NOTA 2 : Le dimensionnement et la position définitive des gaines techniques, poteaux, siffotes et poutres sera en fonction des études d'exécution.