

COMMUNE DE CAMBLAIN-L'ABBÉ


Section C

Lot N°7

Superficie du lot : 626 m²

RUE D'ARRAS

PLAN DE COMMERCIALISATION

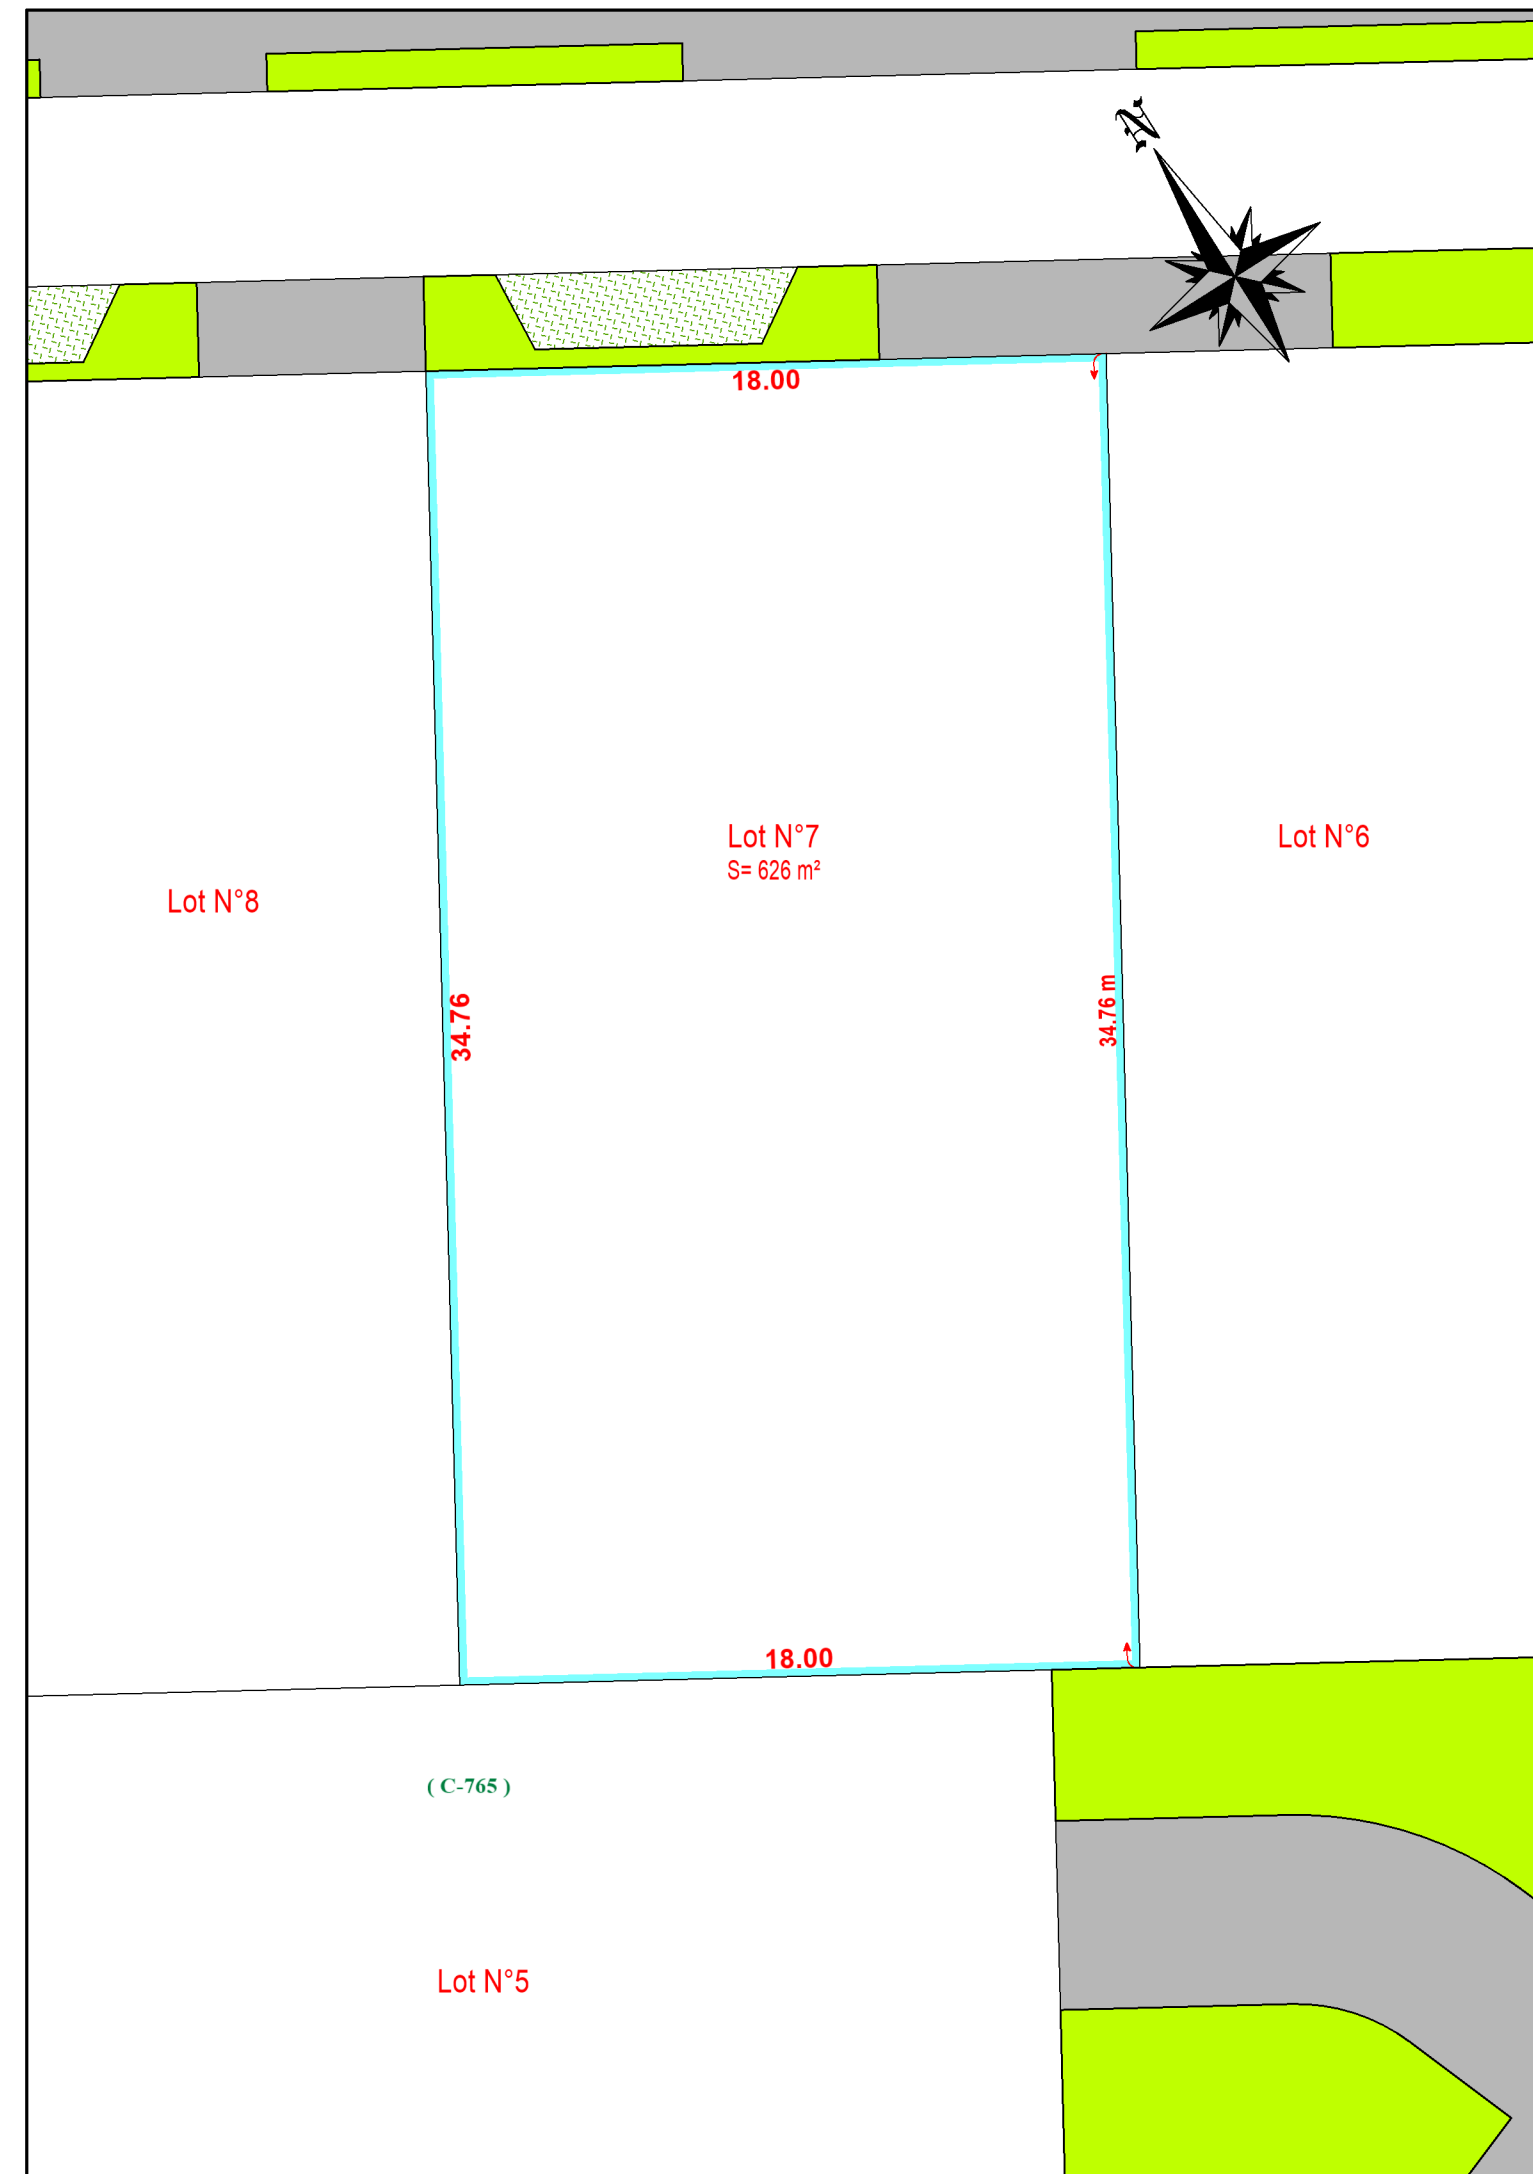

GÉOMÈTRE-EXPERT
CONSEILLER VALORISER GARANTIR

Dressé en **Septembre 2022**
par M. Jacky MEGRET
Géomètre-Expert
1, Rue Francis de Pressensé
B.P.31-62301 LENS CEDEX
Tél: 03.21.28.42.31
Fax: 03.21.28.76.13
contact@megret-geometre.com

Dossier n° 18058A-PVBN

Echelle : 1/200

| DATE | NATURE DE LA MODIFICATION |
|------|---------------------------|
| | DOCUMENT PROVISOIRE |
| | |
| | |
| | |
| | |
| | |
| | |
| | |

(C-765)

Lot N°5