

COMMUNE DE CAMBLAIN-L'ABBÉ


Section C

Lot N°17

Superficie du lot : 749 m²

RUE D'ARRAS

PLAN DE COMMERCIALISATION

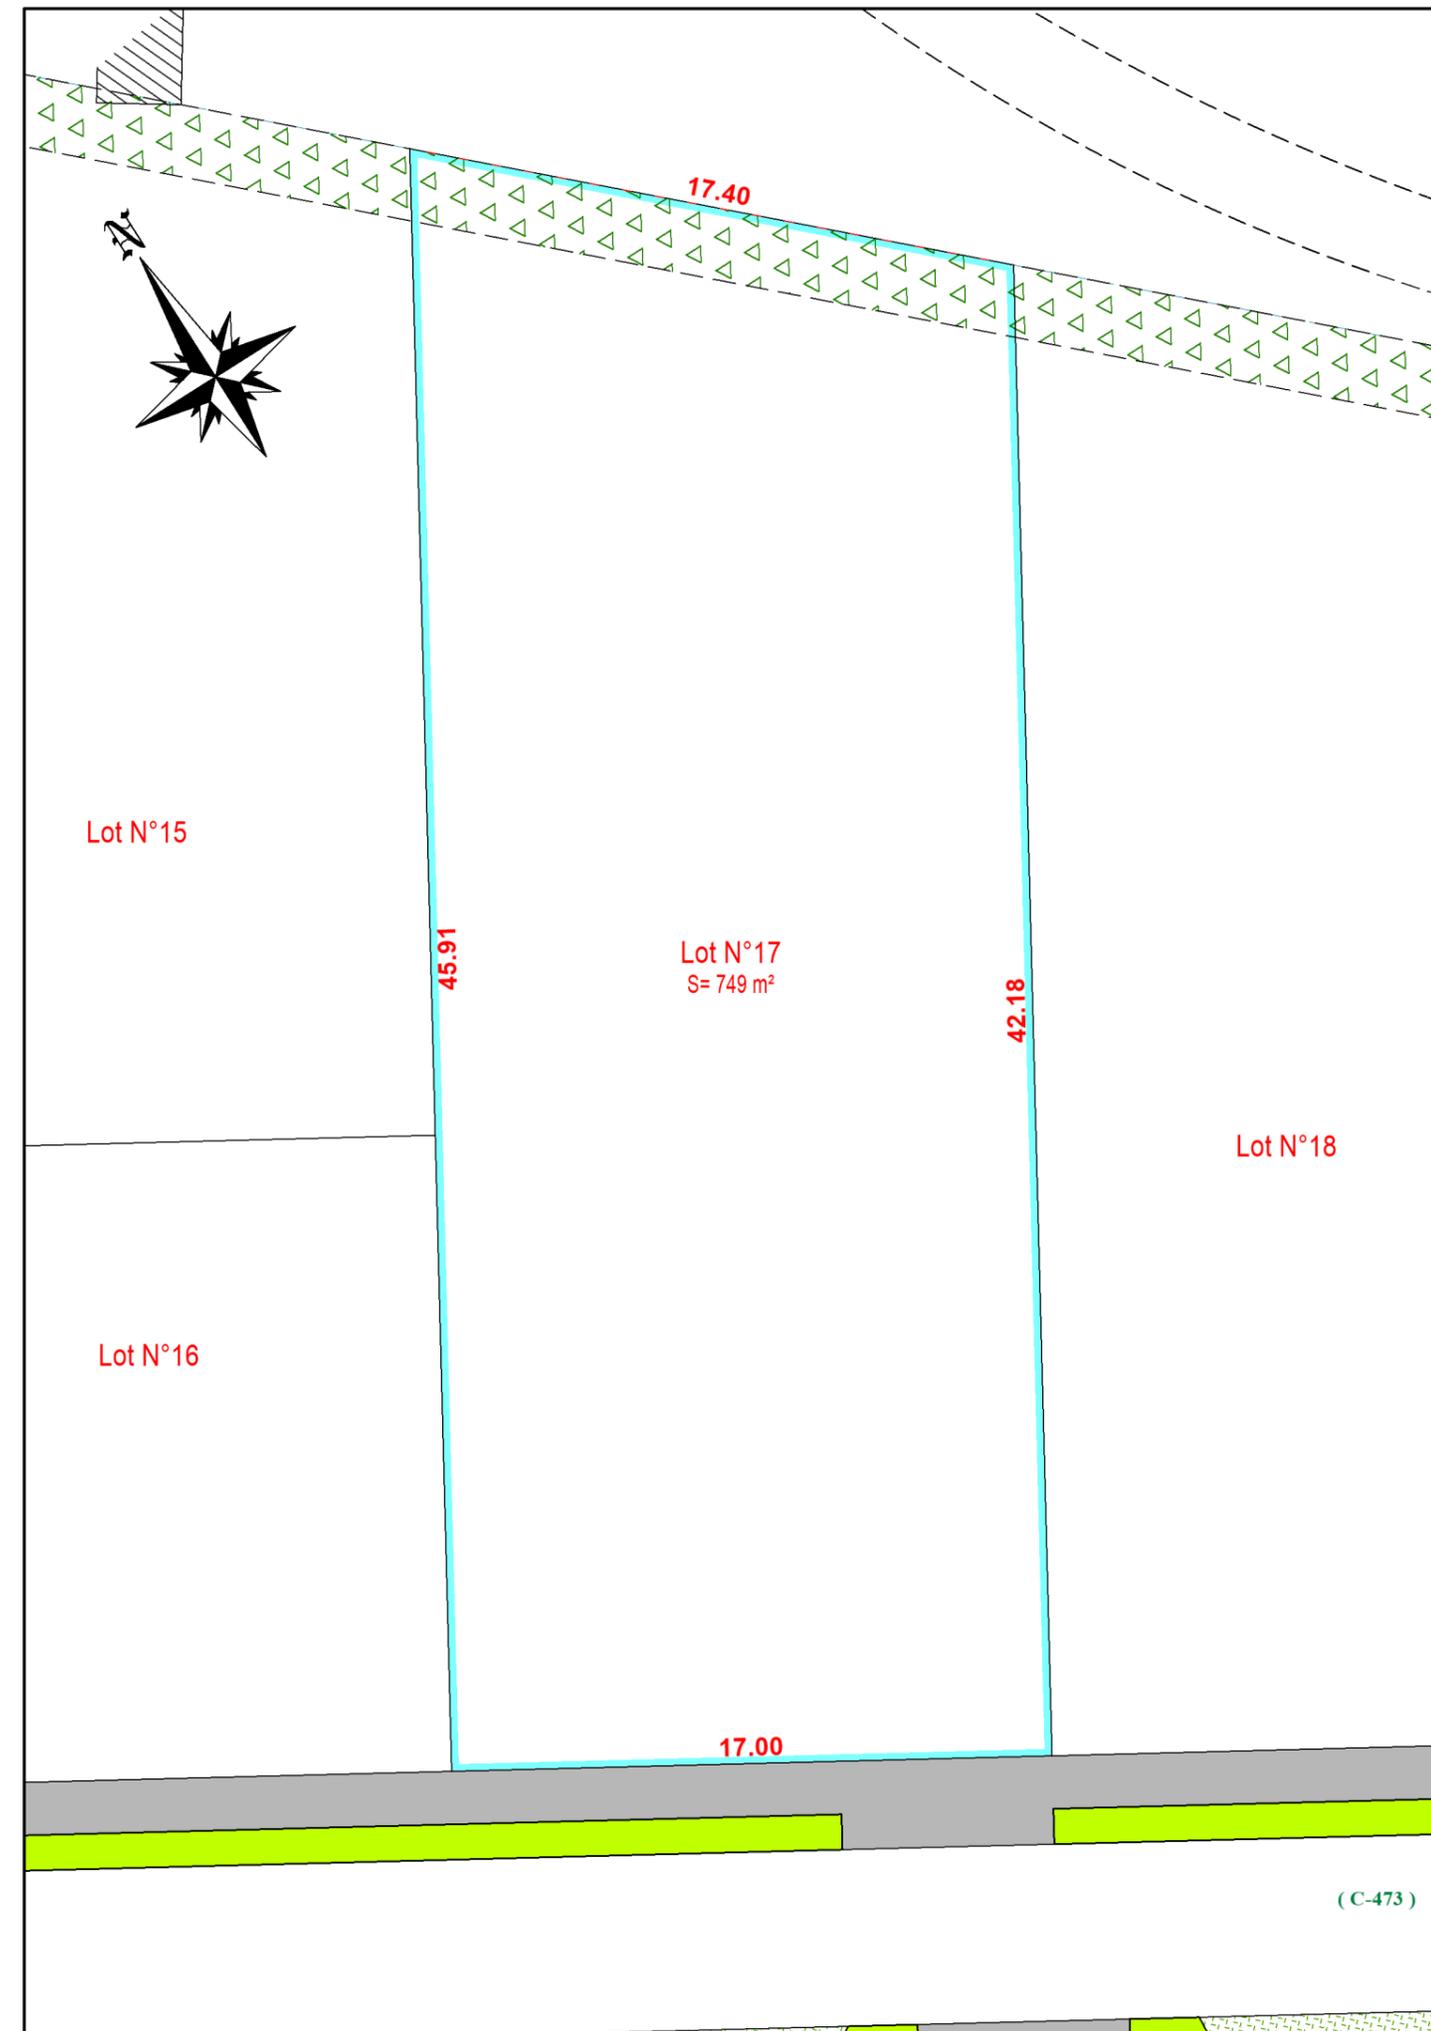

Dressé en Septembre 2022
par M. Jacky MEGRET
Géomètre-Expert
1, Rue Francis de Pressensé
B.P.31-62301 LENS CEDEX
Tél: 03.21.28.42.31
Fax: 03.21.28.76.13
contact@megret-geometre.com

DATE	NATURE DE LA MODIFICATION
	DOCUMENT PROVISOIRE

Dossier n° 18058A-PVBN

Echelle : 1/200

(C-473)