

# COMMUNE DE CAMBLAIN-L'ABBÉ



Section C

Lot N°19

Superficie du lot : 622 m<sup>2</sup>

RUE D'ARRAS

PLAN DE COMMERCIALISATION

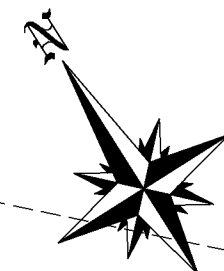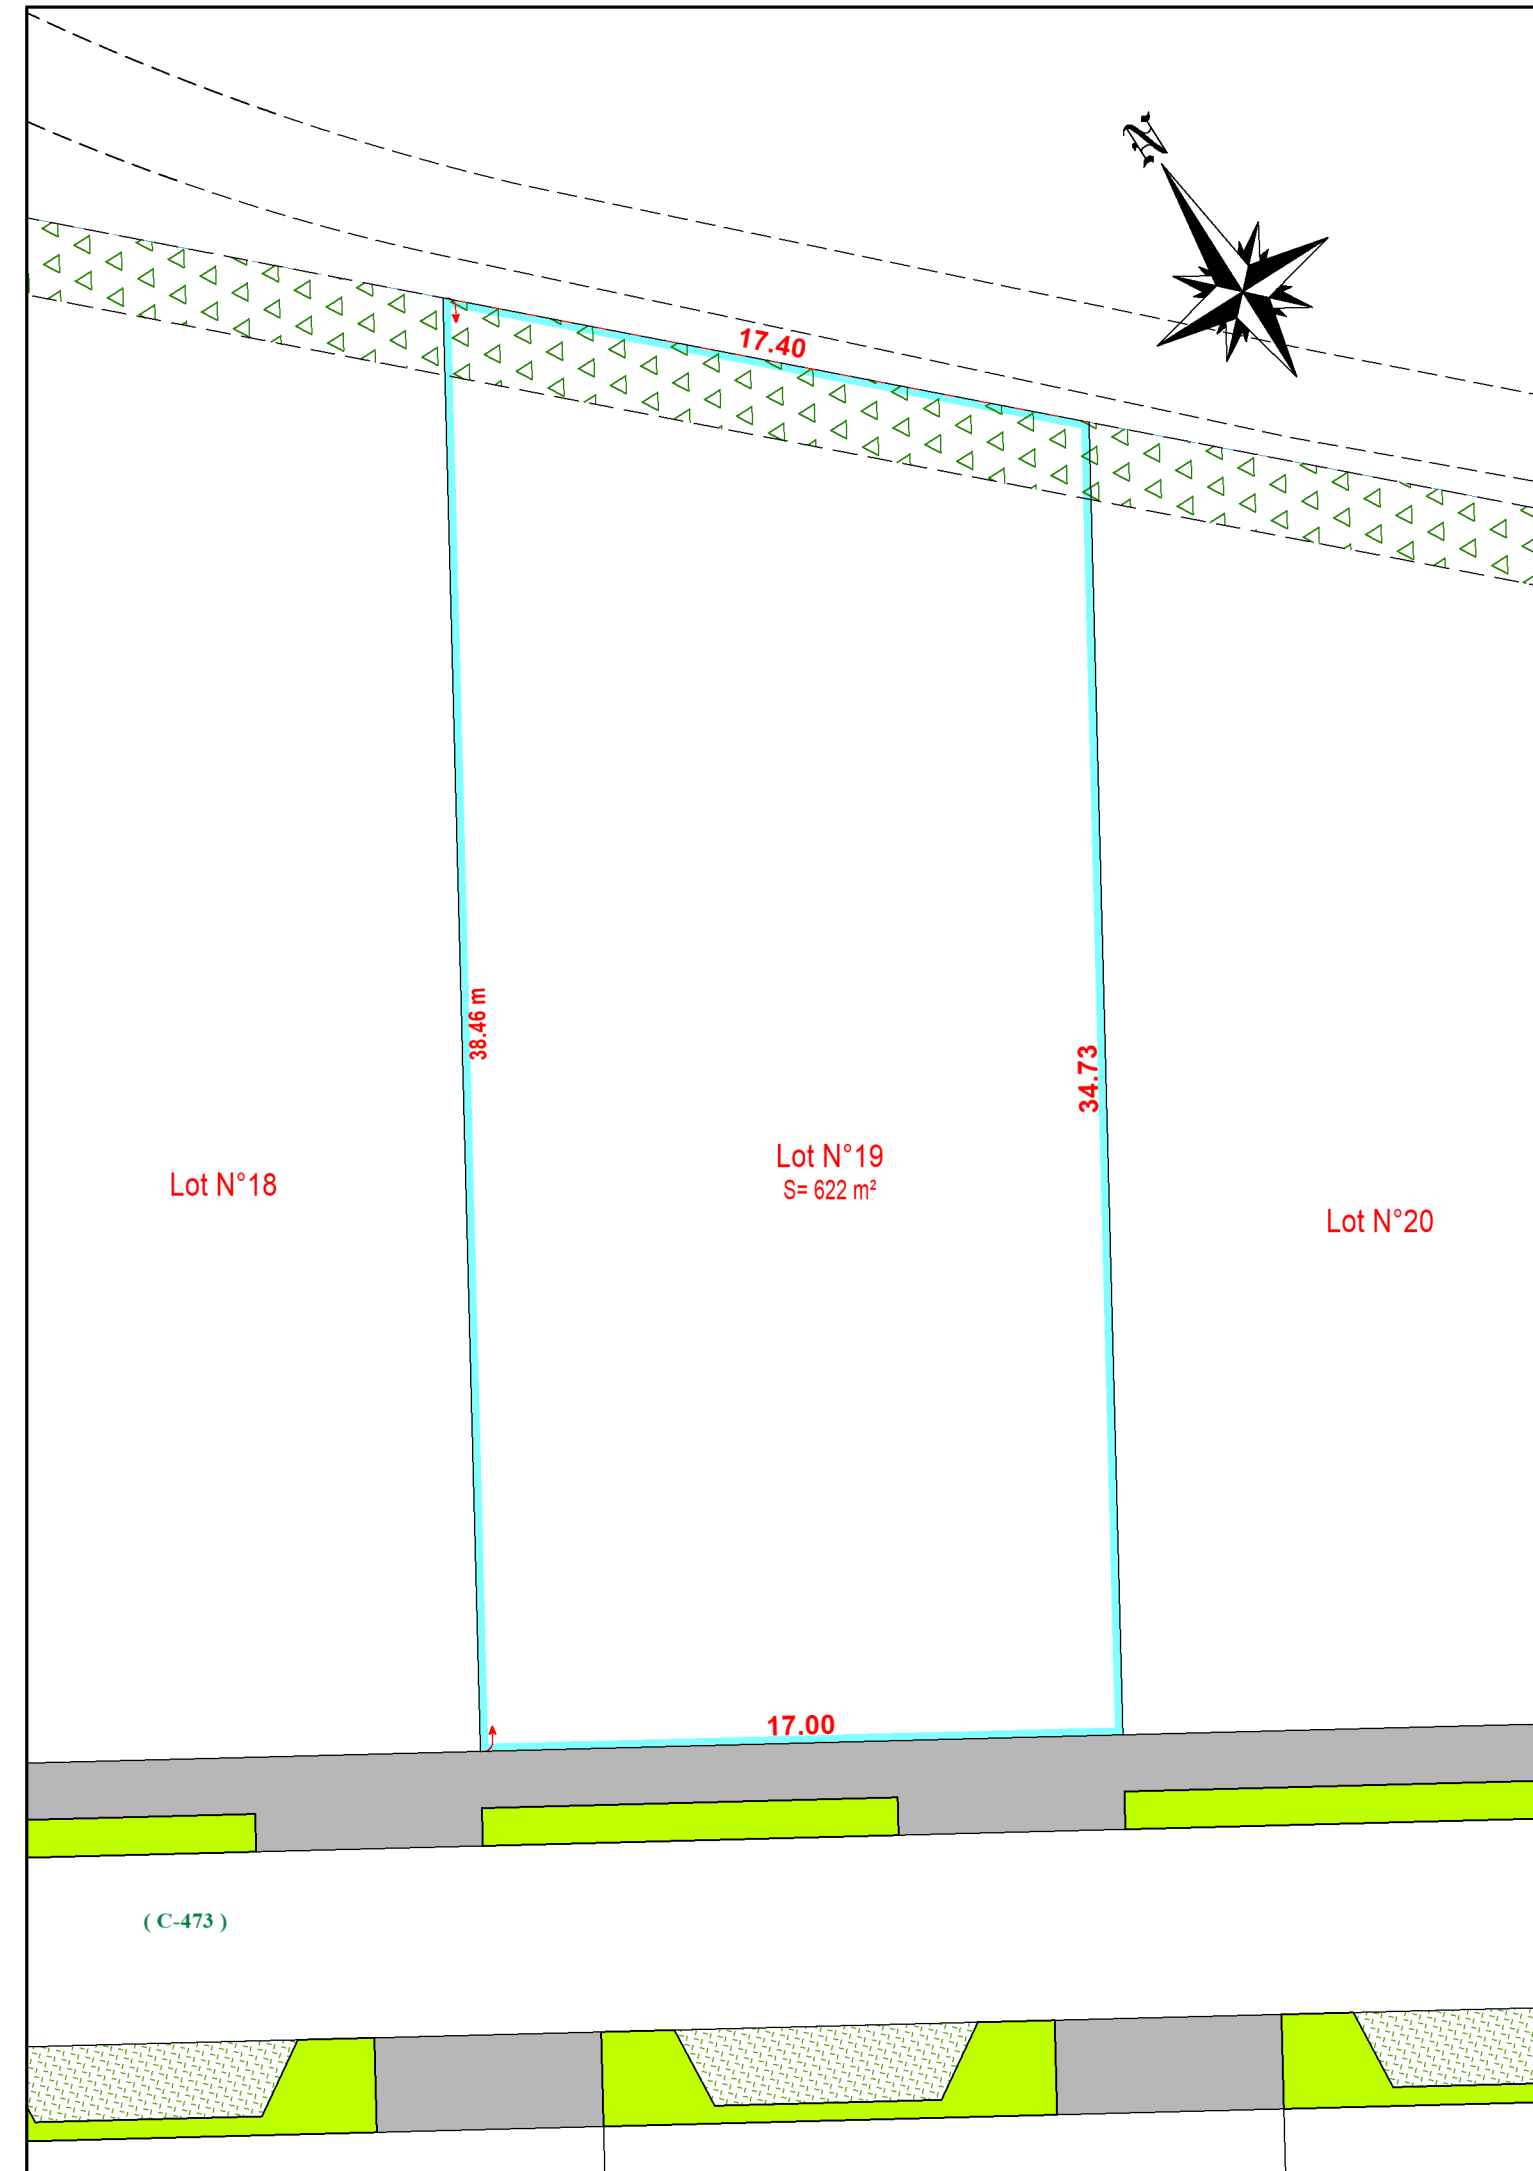

Lot N°18

Lot N°19  
S= 622 m<sup>2</sup>

Lot N°20

(C-473)



Dressé en Septembre 2022  
par M. Jacky MEGRET  
Géomètre-Expert  
1, Rue Francis de Pressensé  
B.P.31-62301 LENS CEDEX  
Tél: 03.21.28.42.31  
Fax: 03.21.28.76.13  
contact@megret-geometre.com

DATE	NATURE DE LA MODIFICATION
	DOCUMENT PROVISOIRE

Dossier n° 18058A-PVBN

Echelle : 1/200