

# COMMUNE DE CAMBLAIN-L'ABBÉ


Section C

Lot N°20

Superficie du lot : 559 m<sup>2</sup>

RUE D'ARRAS

PLAN DE COMMERCIALISATION

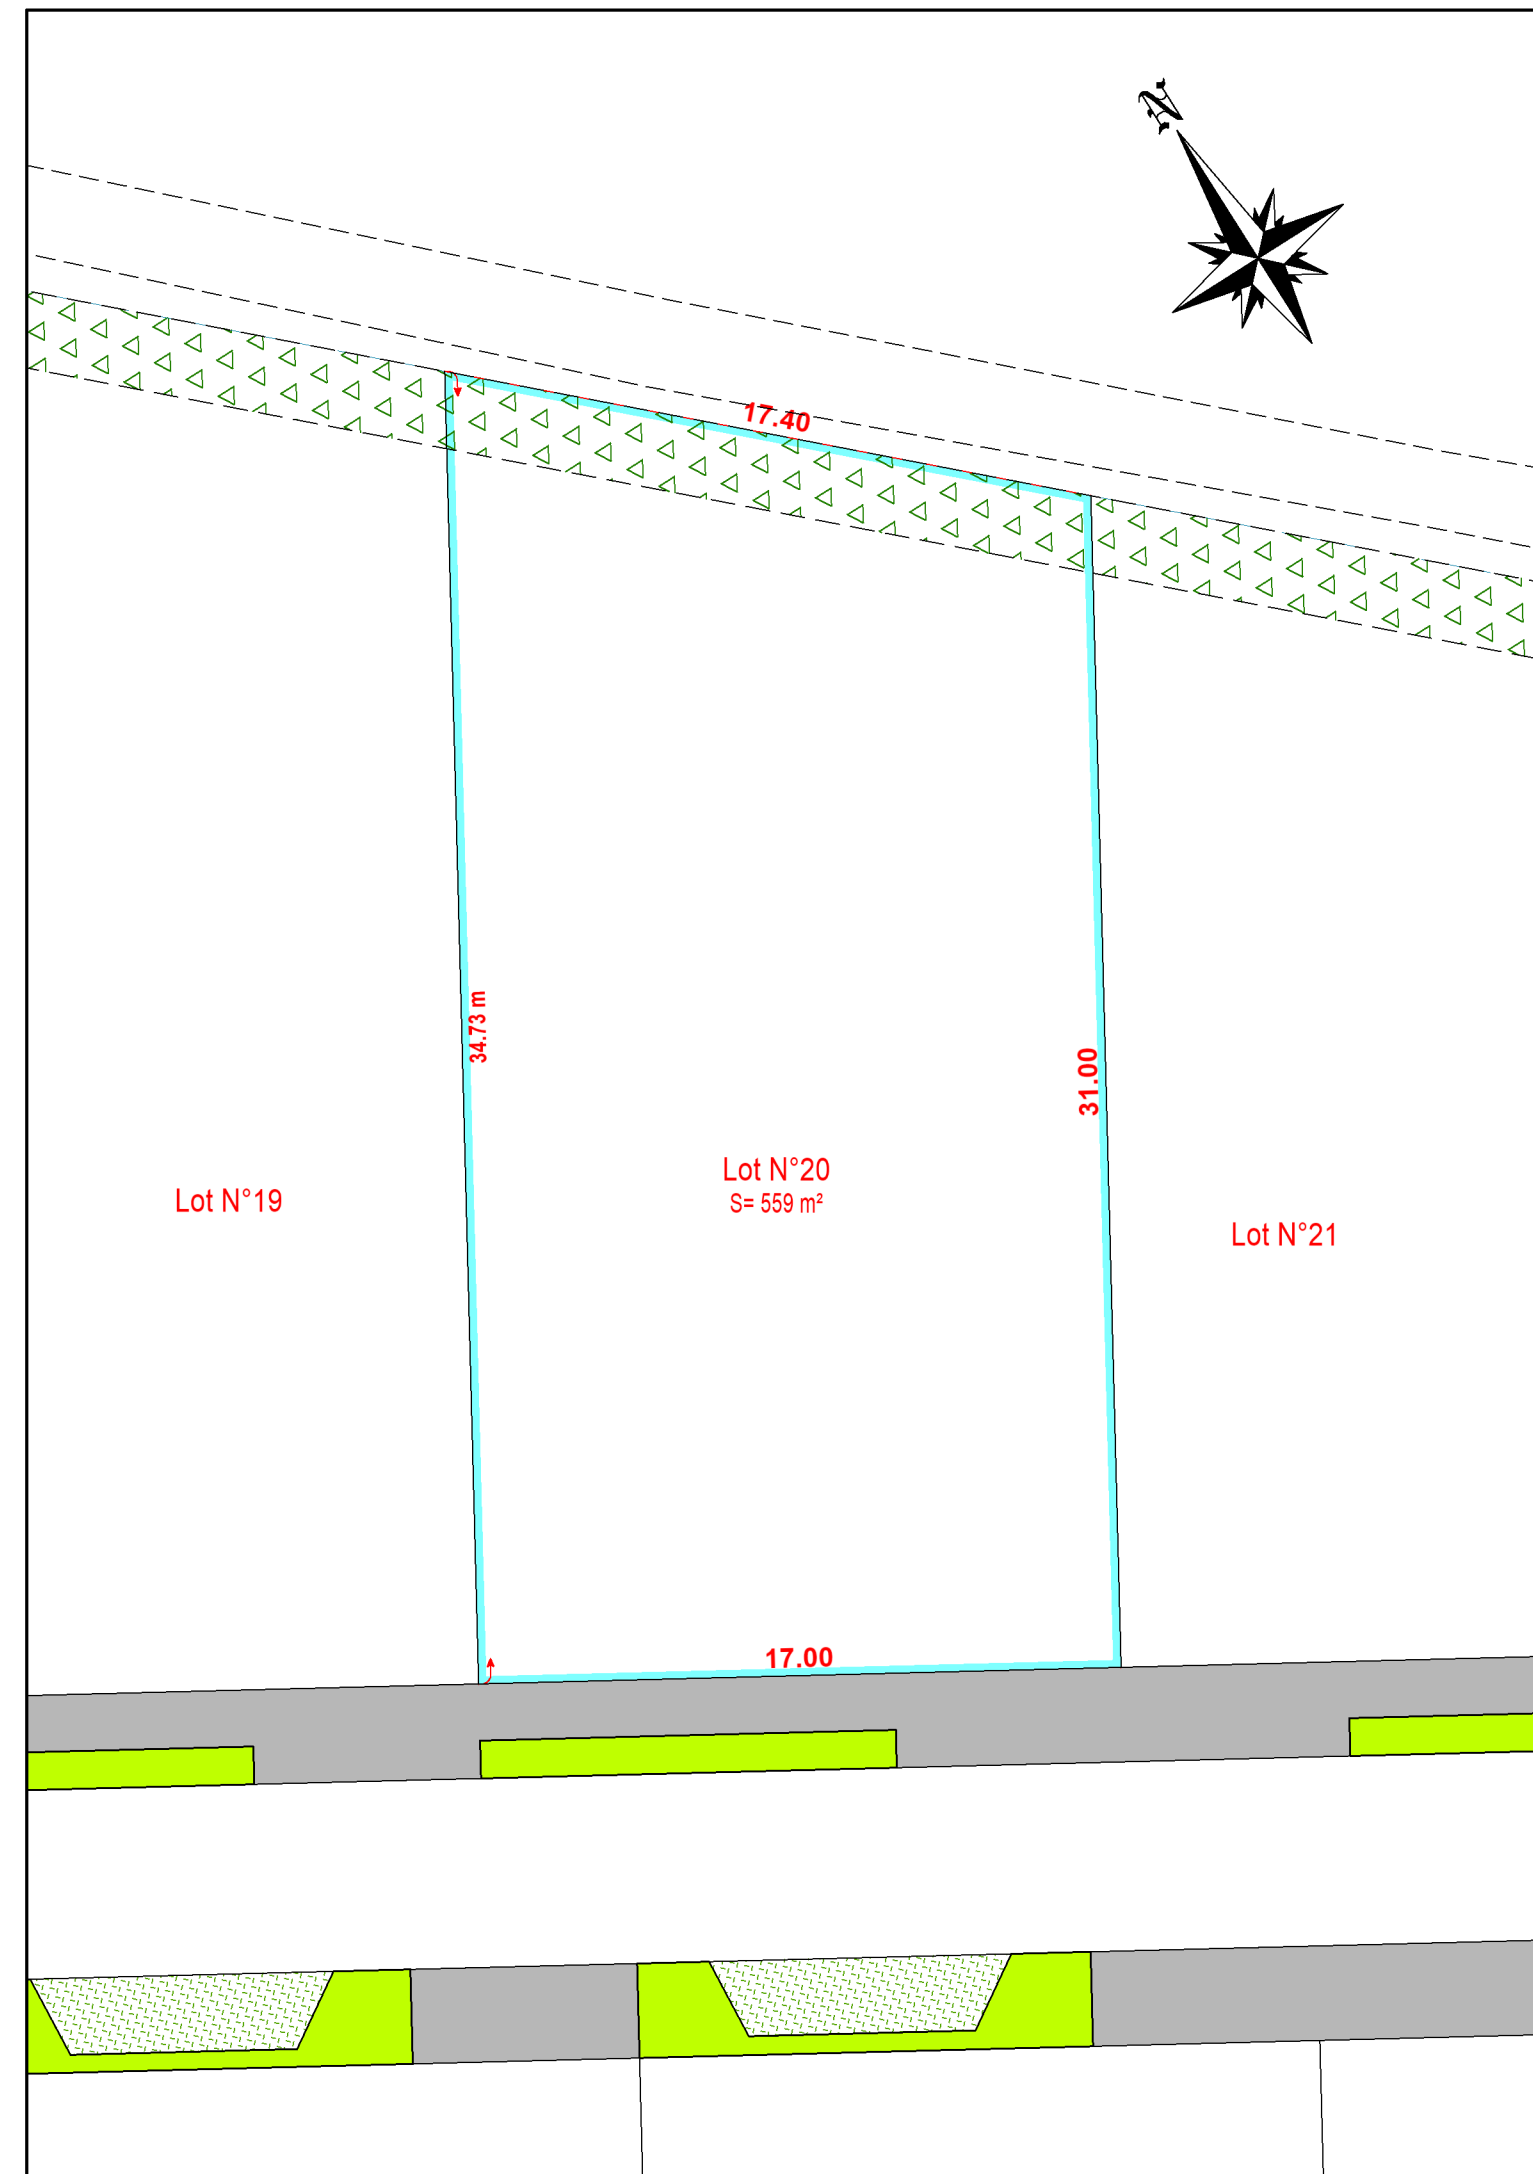

GÉOMÈTRE-EXPERT  
CONSEILLER VALORISER GARANTIR

Dressé en Septembre 2022  
par M. Jacky MEGRET  
Géomètre-Expert  
1, Rue Francis de Pressensé  
B.P.31-62301 LENS CEDEX  
Tél: 03.21.28.42.31  
Fax: 03.21.28.76.13  
contact@megret-geometre.com

| DATE | NATURE DE LA MODIFICATION |
|------|---------------------------|
|      | DOCUMENT PROVISOIRE       |
|      |                           |
|      |                           |
Dossier n° 18058A-PVBN

Echelle : 1/200