

# COMMUNE DE CAMBLAIN-L'ABBÉ



Section C

## Lot N°22

Superficie du lot : 879 m<sup>2</sup>

RUE D'ARRAS

### PLAN DE COMMERCIALISATION

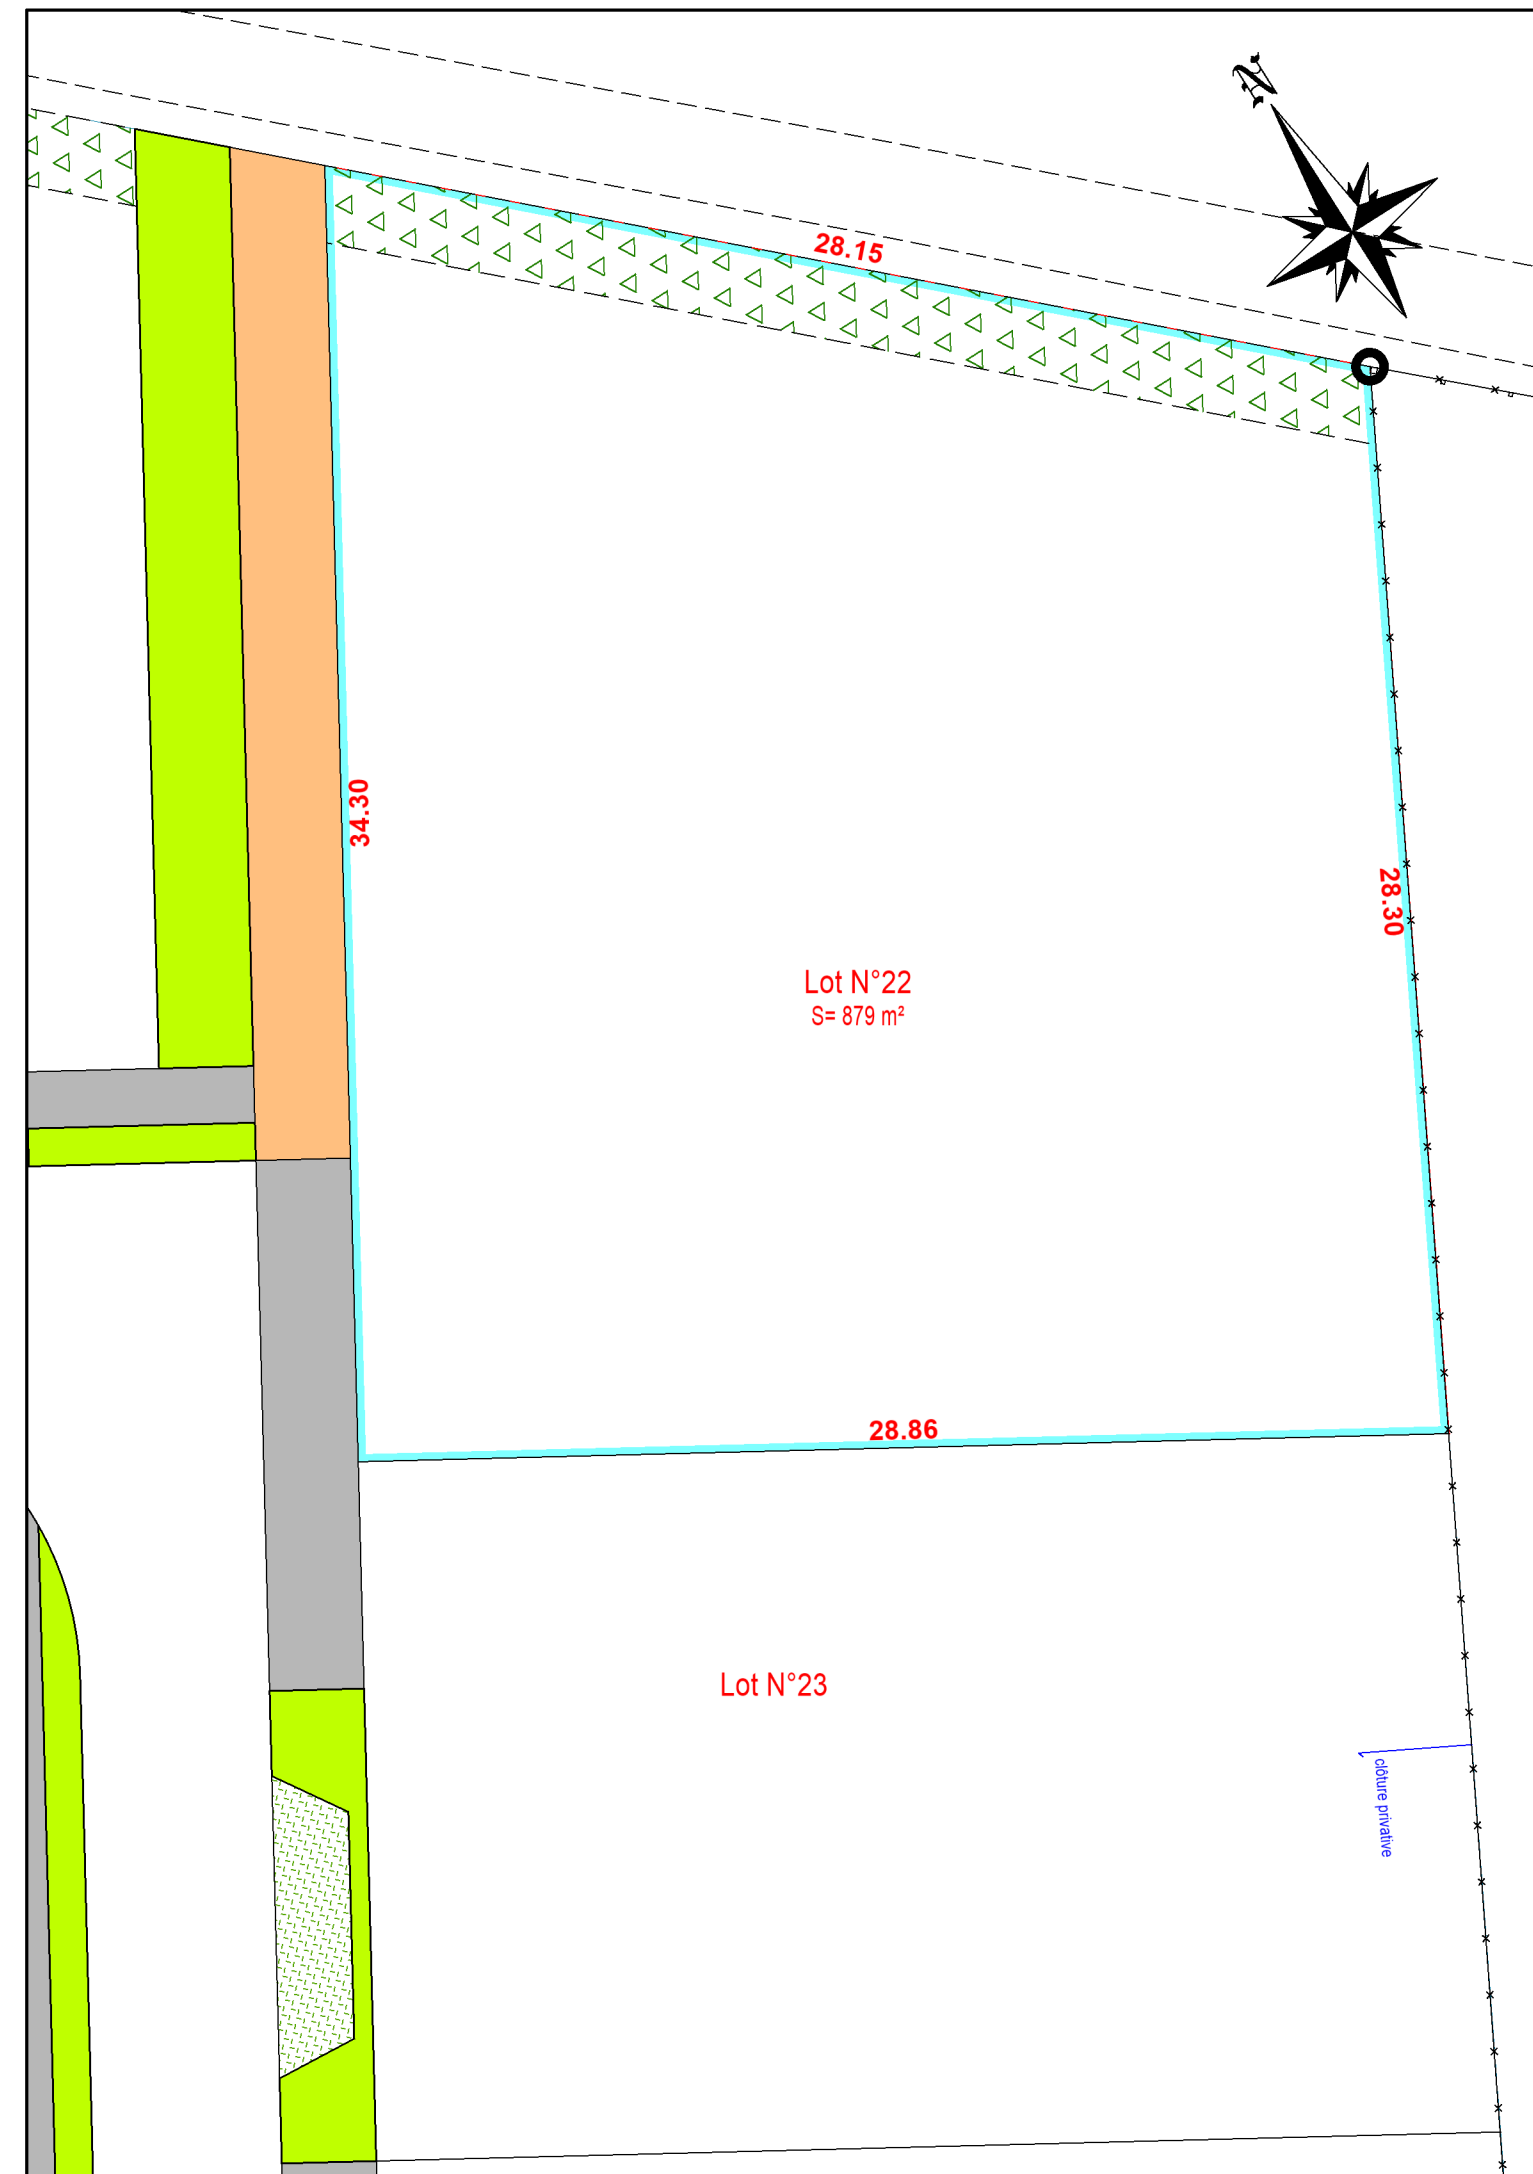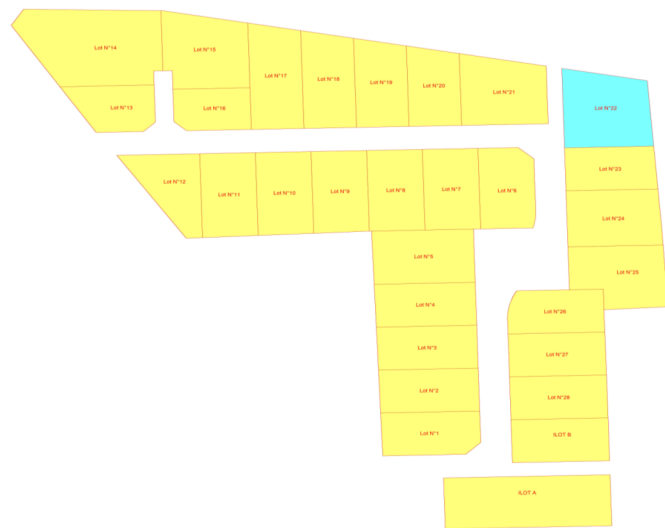

Dressé en **Septembre 2022**  
par M. Jacky MEGRET  
Géomètre-Expert  
1, Rue Francis de Pressensé  
B.P.31-62301 LENS CEDEX  
Tél: 03.21.28.42.31  
Fax: 03.21.28.76.13  
contact@megret-geometre.com

DATE	NATURE DE LA MODIFICATION
	DOCUMENT PROVISOIRE

Dossier n° 18058A-PVBN

Echelle : 1/200