

# COMMUNE DE CAMBLAIN-L'ABBÉ


Section C

## Lot N°26

Superficie du lot : 566 m<sup>2</sup>

RUE D'ARRAS

*PLAN DE COMMERCIALISATION*

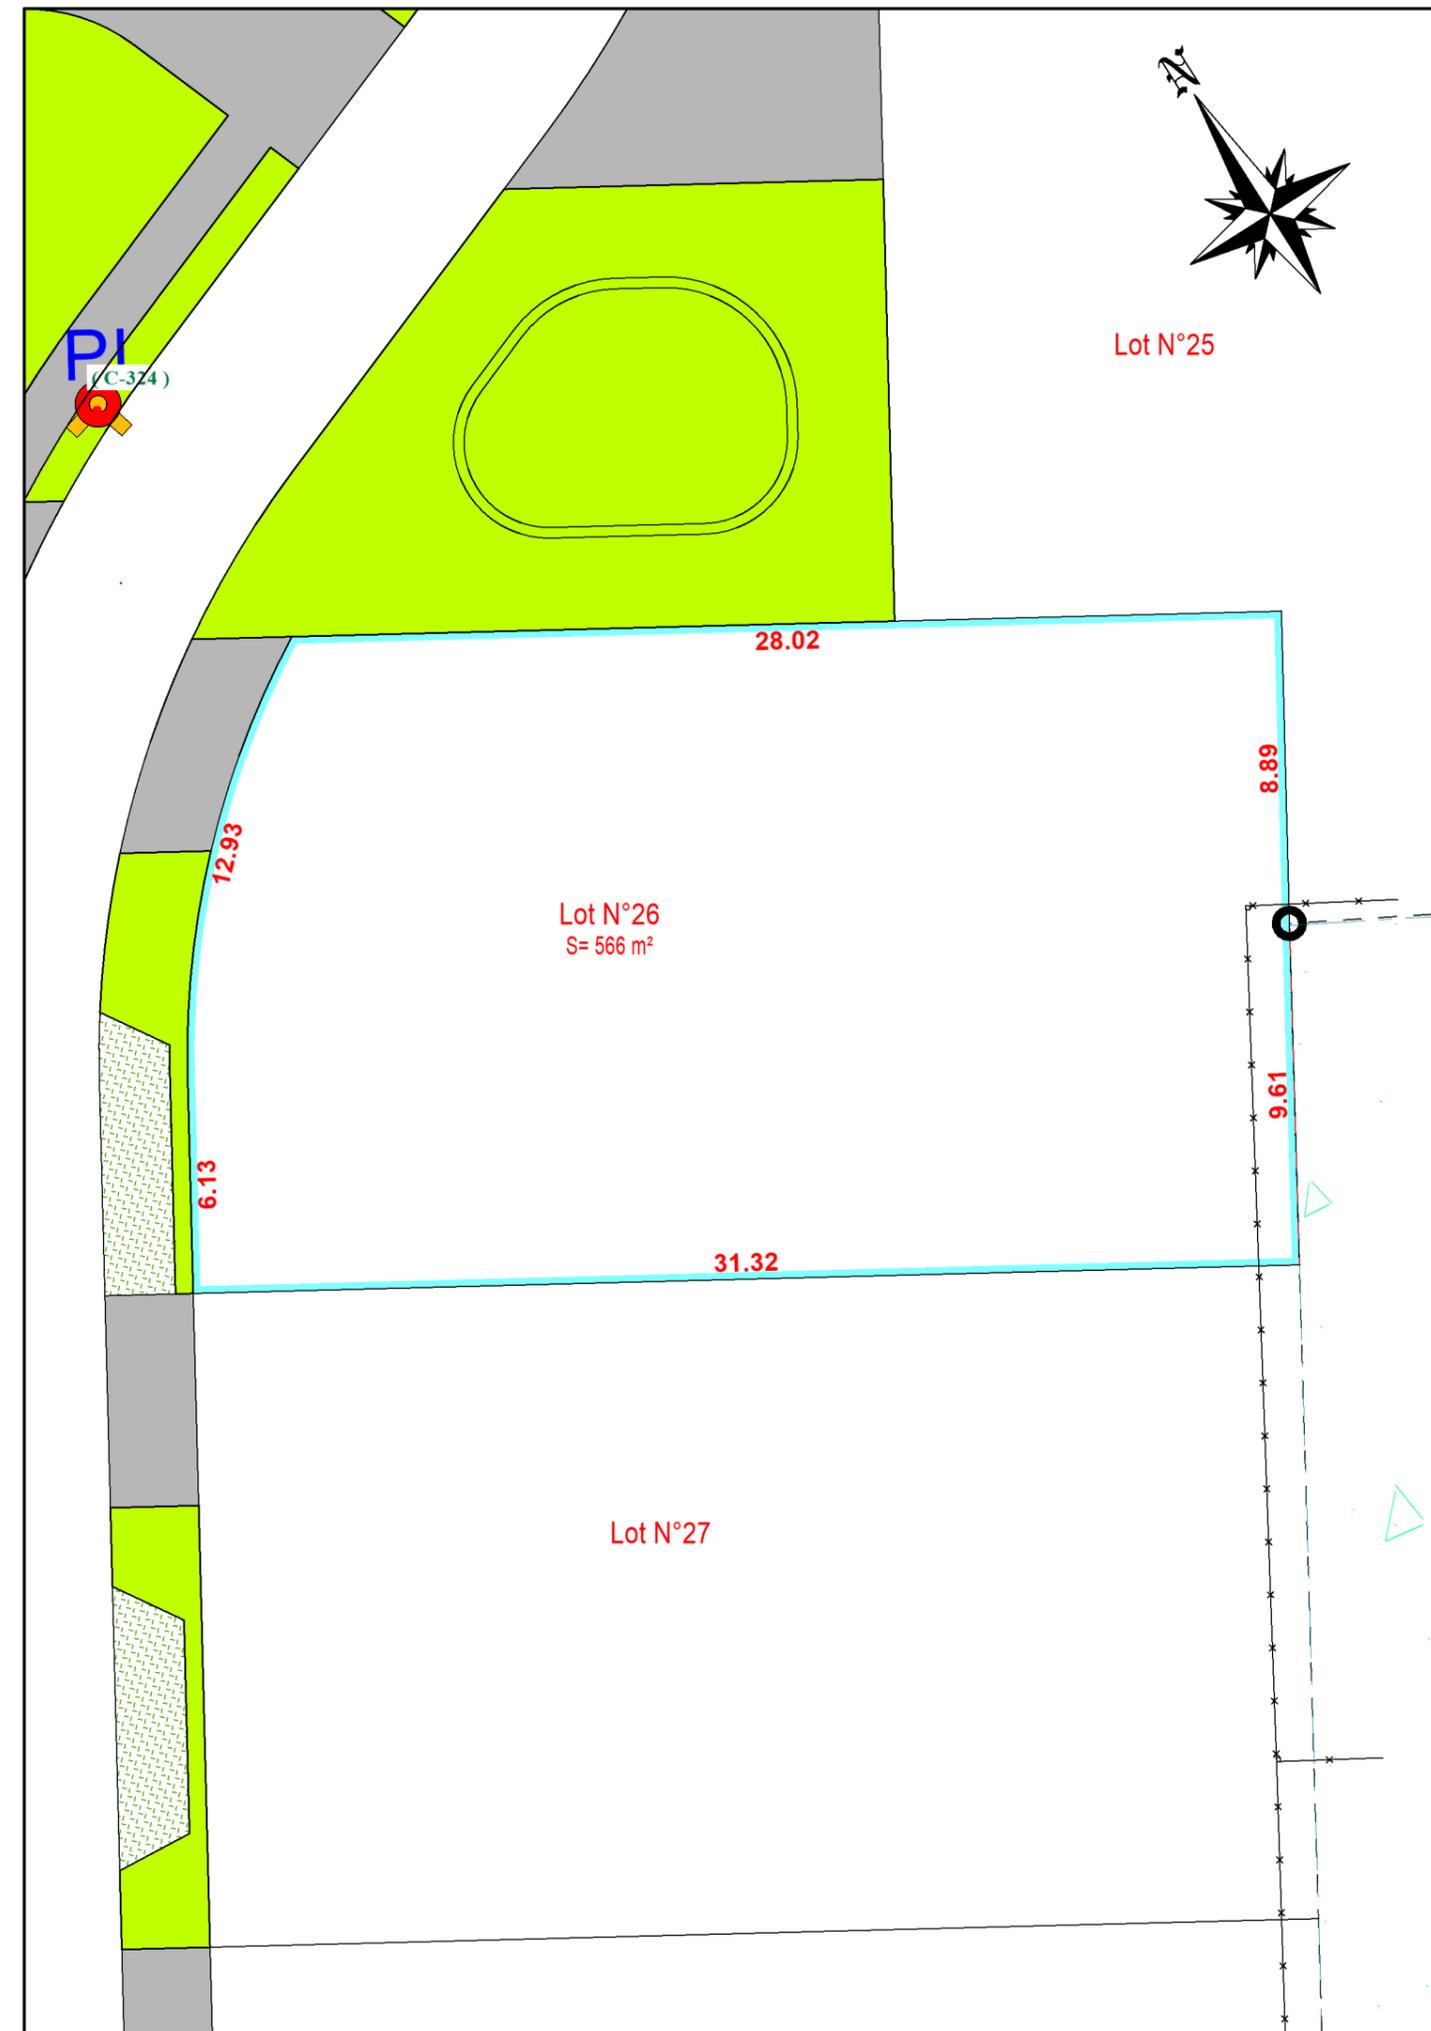

Dressé en **Septembre 2022**  
 par M. Jacky MEGRET  
 Géomètre-Expert  
 1, Rue Francis de Pressensé  
 B.P.31-62301 LENS CEDEX  
 Tél: 03.21.28.42.31  
 Fax: 03.21.28.76.13  
 contact@megret-geometre.com

DATE	NATURE DE LA MODIFICATION
	DOCUMENT PROVISOIRE

Dossier n° 18058A-PVBN

Echelle : 1/200