

COMMUNE DE CAMBLAIN-L'ABBÉ



Section C

Lot N°28

Superficie du lot : 581 m²

RUE D'ARRAS

PLAN DE COMMERCIALISATION

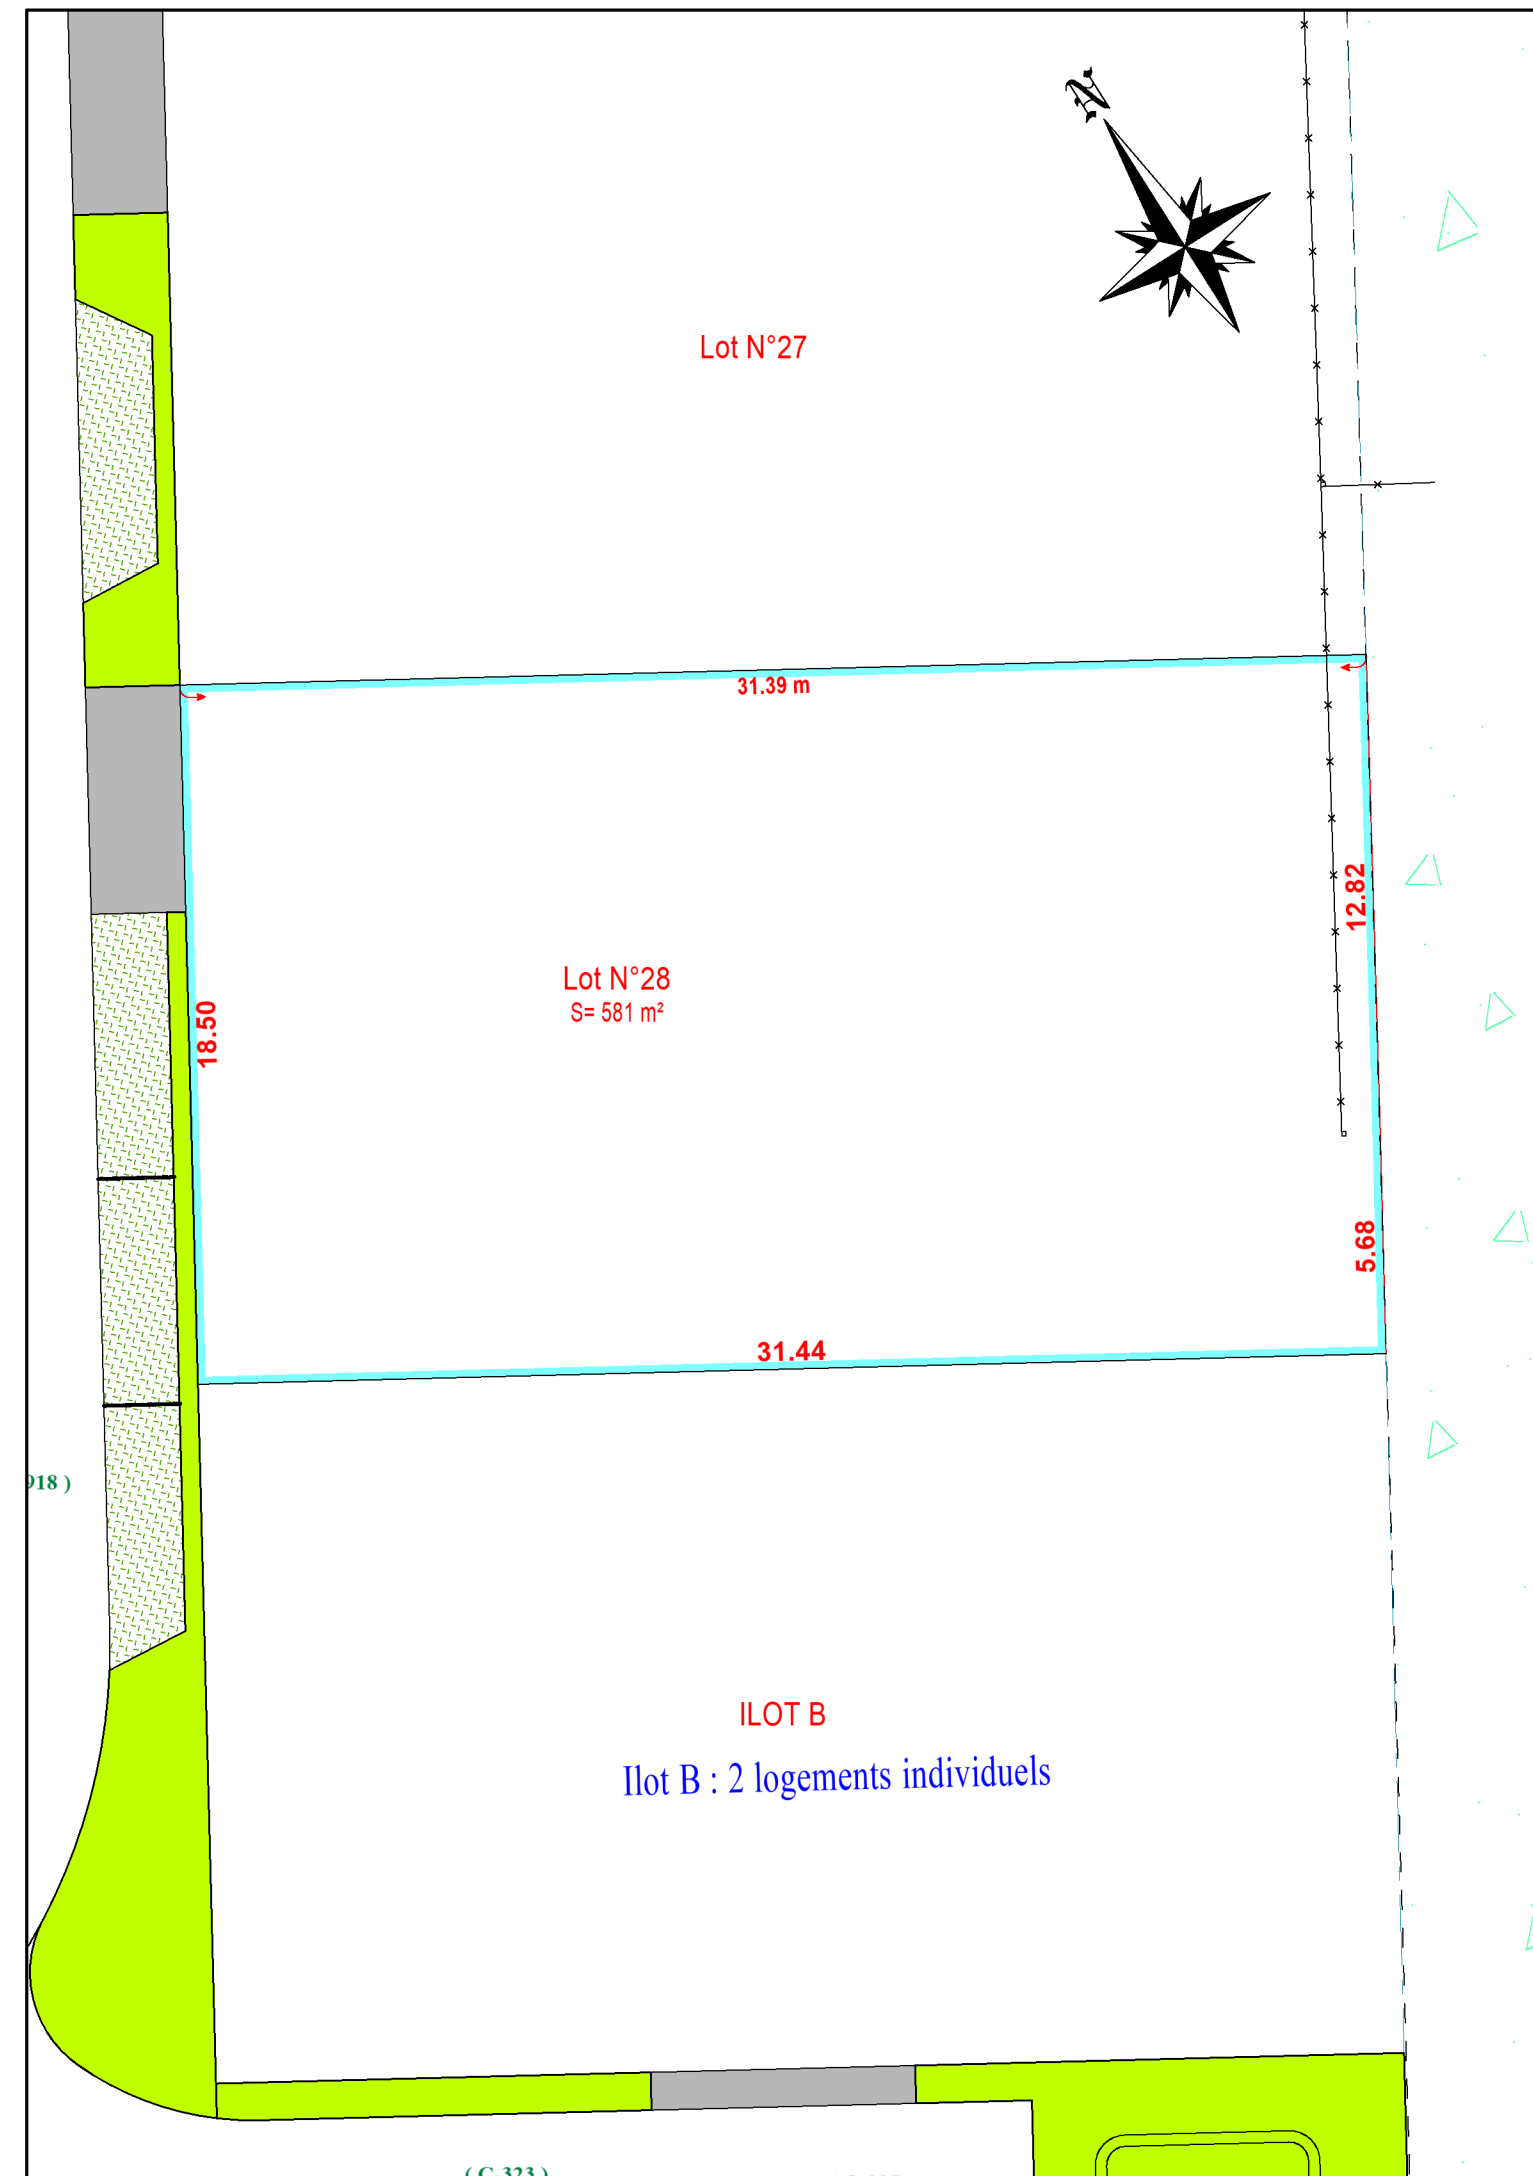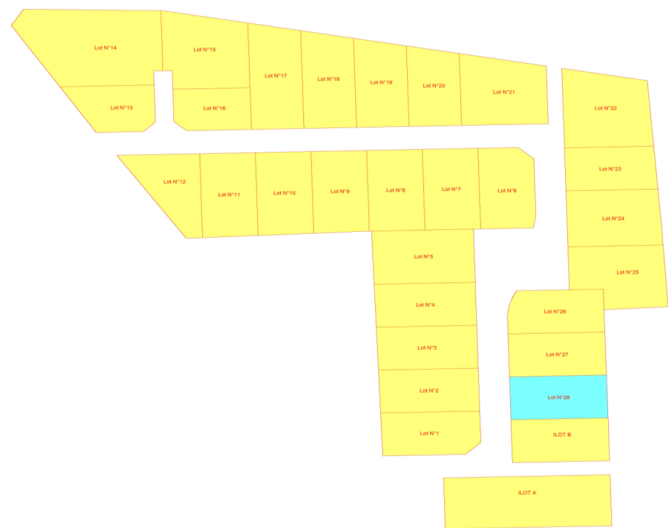

Dressé en **Septembre 2022**
 par M. Jacky MEGRET
 Géomètre-Expert
 1, Rue Francis de Pressensé
 B.P.31-62301 LENS CEDEX
 Tél: 03.21.28.42.31
 Fax: 03.21.28.76.13
 contact@megret-geometre.com

DATE	NATURE DE LA MODIFICATION
	DOCUMENT PROVISOIRE

Dossier n° 18058A-PVBN

Echelle : 1/200