


COMMUNE DE LOFFRE

RUE DE LEWARDE

PLAN PROVISOIRE

Cadastre : Section A N°1615-1619
Superficie : 432 m²

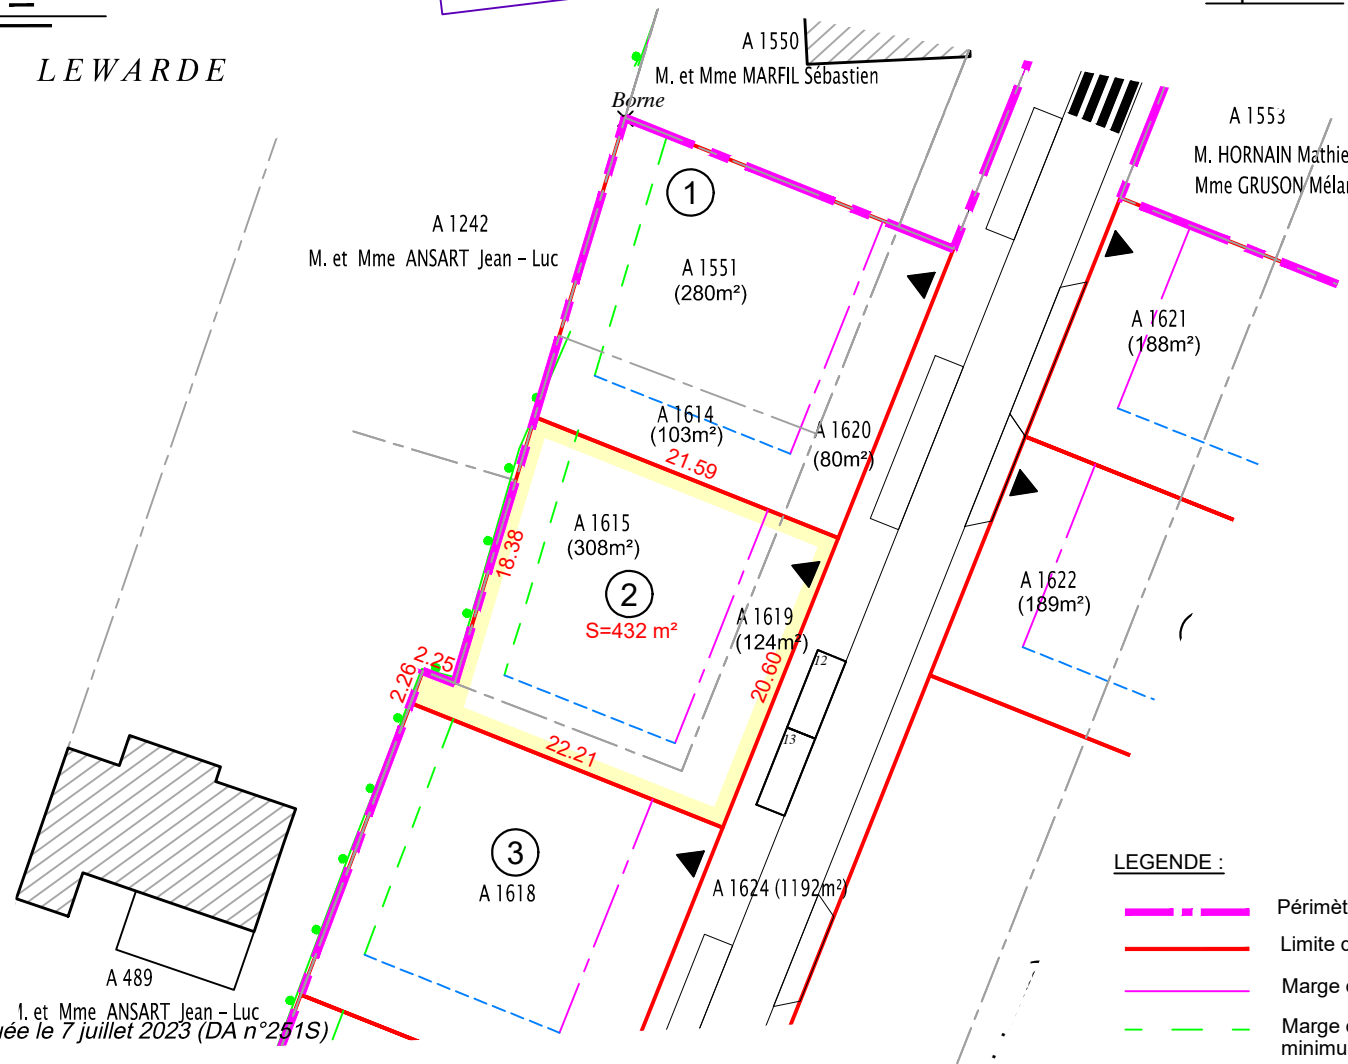

- LEGENDE :**
- Périmètre du lotissement
 - Limite de Lot
 - Marge de recul minimale de 5,00m
 - Marge de recul H/2 (Hauteur en tout point du bâtiment) minimum de 3,00m (hors annexe voir règlement du PLU)
 - Marge de recul H/2 (Hauteur en tout point du bâtiment) minimum de 4,00m (hors annexe voir règlement du PLU)
 - Entrée de lot imposée

Numérotation cadastrale effectuée le 7 juillet 2023 (DA n°251S)
Modifié en Avril 2021
Dressé à Douai en Juillet 2019 par :

F. BOURGOGNE - V. BEAUCAMP
Géomètres Experts Associés
68, rue Serval - 59500 DOUAI
T 03.27.88.57.75 - F 03.27.97.41.97
M f.bourgogne@nordnet.fr / v.beaucamp@nordnet.fr

inf 19137

Echelle : 1/500

N°190070