


COMMUNE DE LOFFRE

RUE DE LEWARDE

PLAN PROVISOIRE

Cadastre : Section A N°468p-469p
Superficie : 418 m²

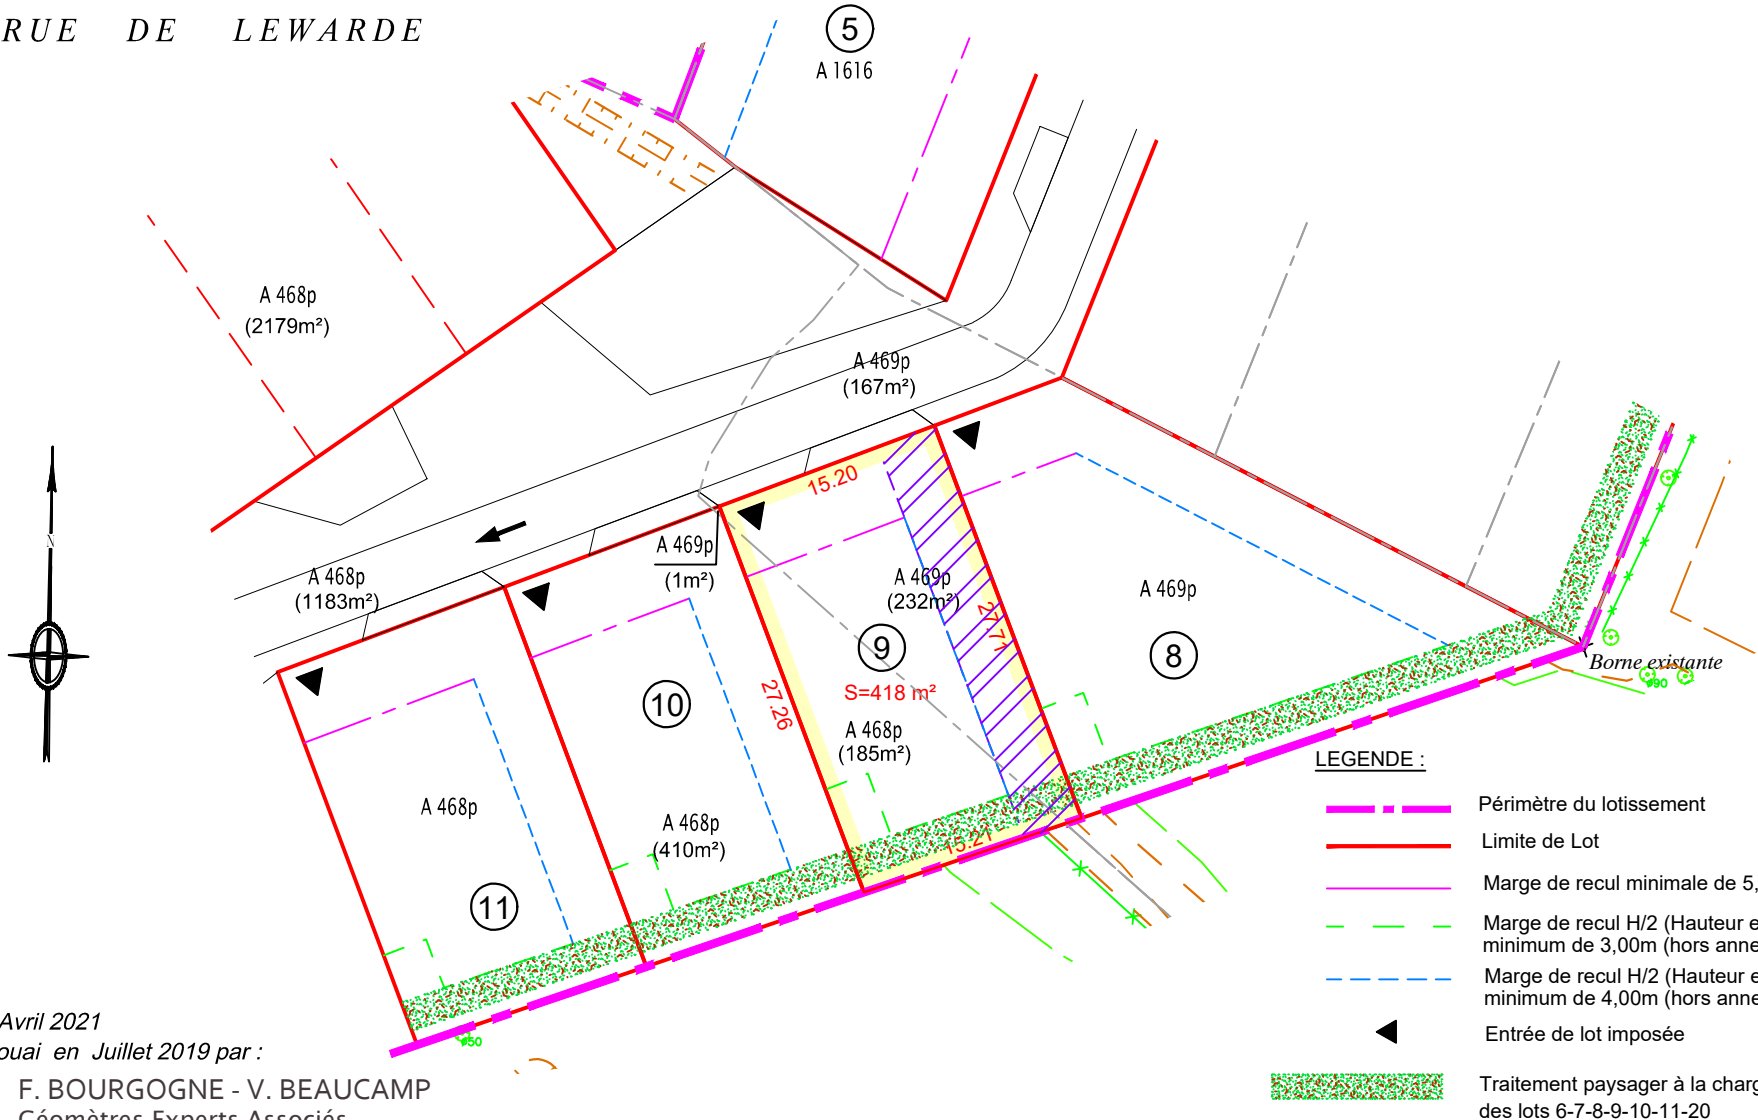

- LEGENDE :**
- Périmètre du lotissement
 - Limite de Lot
 - Marge de recul minimale de 5,00m
 - Marge de recul H/2 (Hauteur en tout point du bâtiment) minimum de 3,00m (hors annexe voir règlement du PLU)
 - Marge de recul H/2 (Hauteur en tout point du bâtiment) minimum de 4,00m (hors annexe voir règlement du PLU)
 - ▲ Entrée de lot imposée
 - Traitement paysager à la charge des acquéreurs des lots 6-7-8-9-10-11-20

Modifié en Avril 2021
Dressé à Douai en Juillet 2019 par :

F. BOURGOGNE - V. BEAUCAMP
 Géomètres Experts Associés
 68, rue Serval - 59500 DOUAI
 T 03.27.88.57.75 - F 03.27.97.41.97
 M f.bourgogne@nordnet.fr / v.beaucamp@nordnet.fr



Servitude Tréfoncière (largeur 3.00m)
pour écoulement des eaux

Echelle : 1/500