
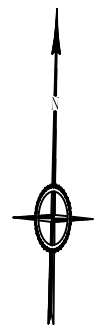


COMMUNE DE LOFFRE

RUE DE LEWARDE

PLAN PROVISOIRE

Cadastre : Section A N°468p-469p  
Superficie : 411 m<sup>2</sup>

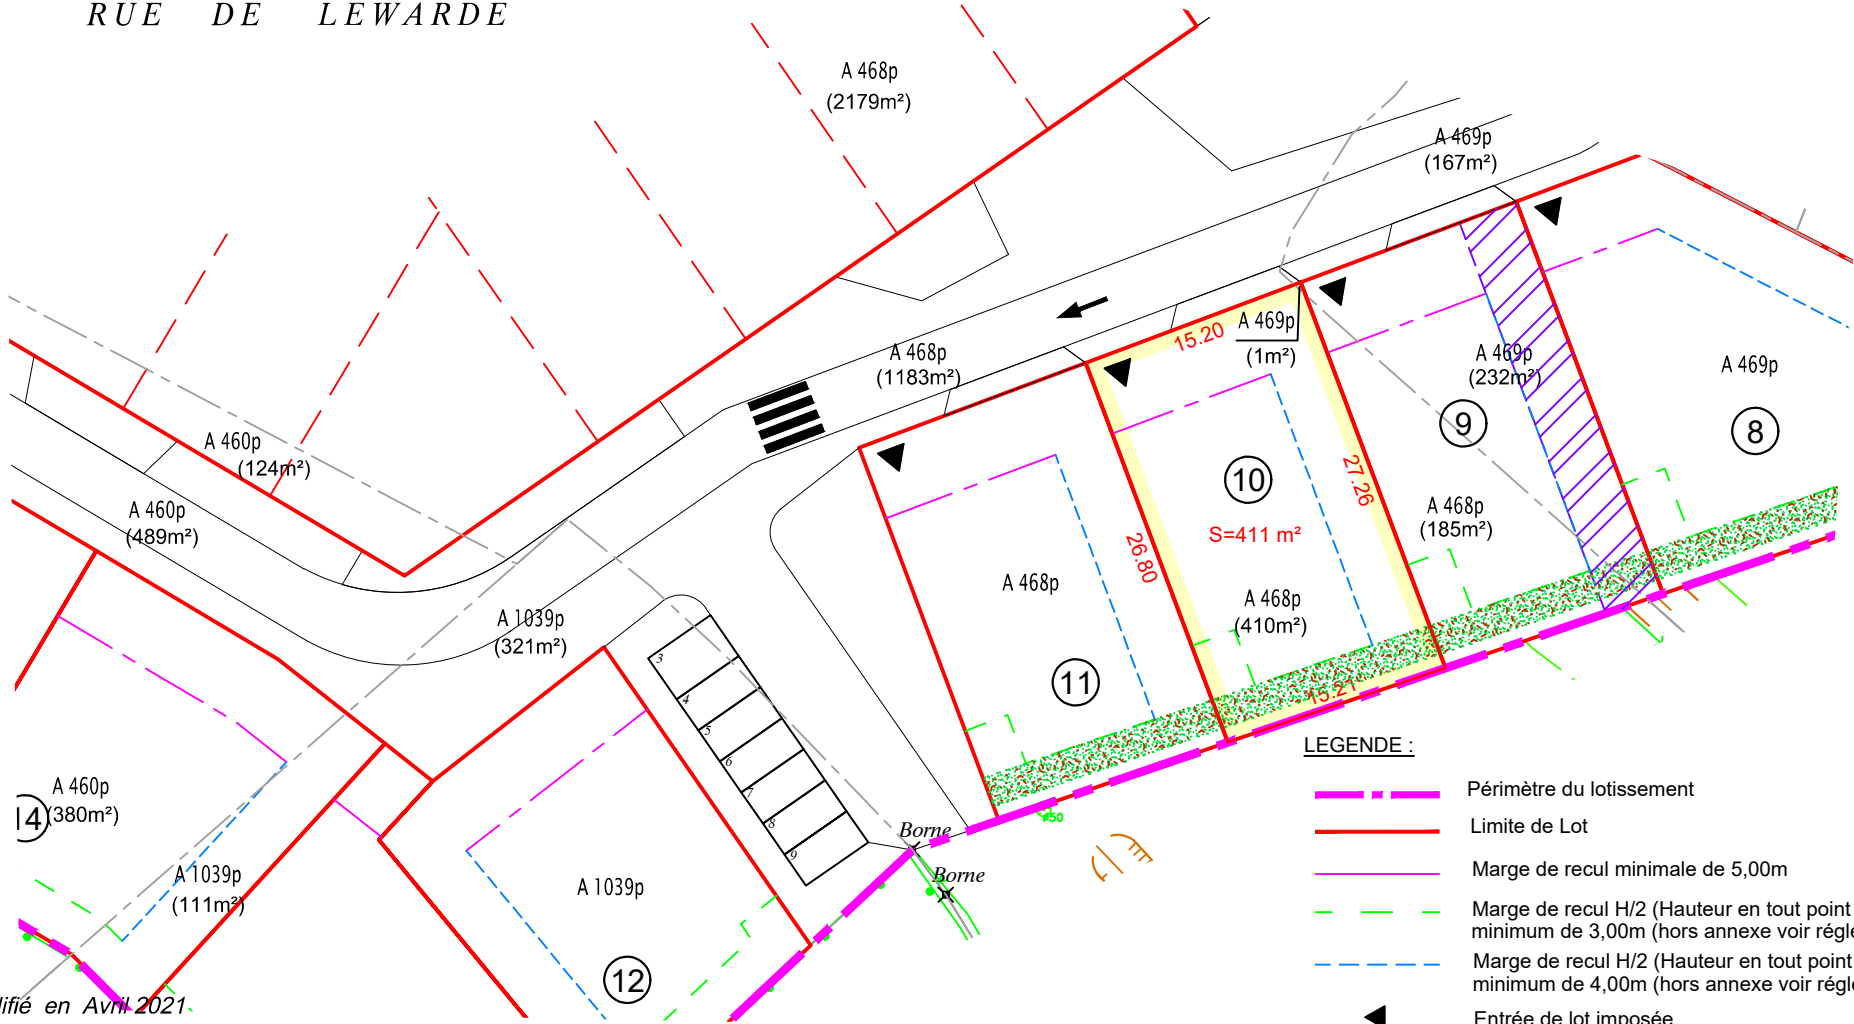

- LEGENDE :**
- - - - - Périmètre du lotissement
  - — — — — Limite de Lot
  - — — — — Marge de recul minimale de 5,00m
  - - - - - Marge de recul H/2 (Hauteur en tout point du bâtiment) minimum de 3,00m (hors annexe voir règlement du PLU)
  - - - - - Marge de recul H/2 (Hauteur en tout point du bâtiment) minimum de 4,00m (hors annexe voir règlement du PLU)
  - ◄ Entrée de lot imposée
  - Traitement paysager à la charge des acquéreurs des lots 6-7-8-9-10-11-20

Modifié en Avril 2021.  
Dressé à Douai en Juillet 2019 par :

**F. BOURGOGNE - V. BEAUCAMP**  
 Géomètres Experts Associés  
 68, rue Serval – 59500 DOUAI  
 T 03.27.88.57.75 – F 03.27.97.41.97  
 M f.bourgogne@nordnet.fr / v.beaucamp@nordnet.fr

inf 19137

Echelle : 1/500

N°190070