



COMMUNE DE LOFFRE

PLAN PROVISOIRE

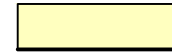

Cadastre : Section A N°1039p  
Superficie : 543 m²

RUE DE LEWARDE

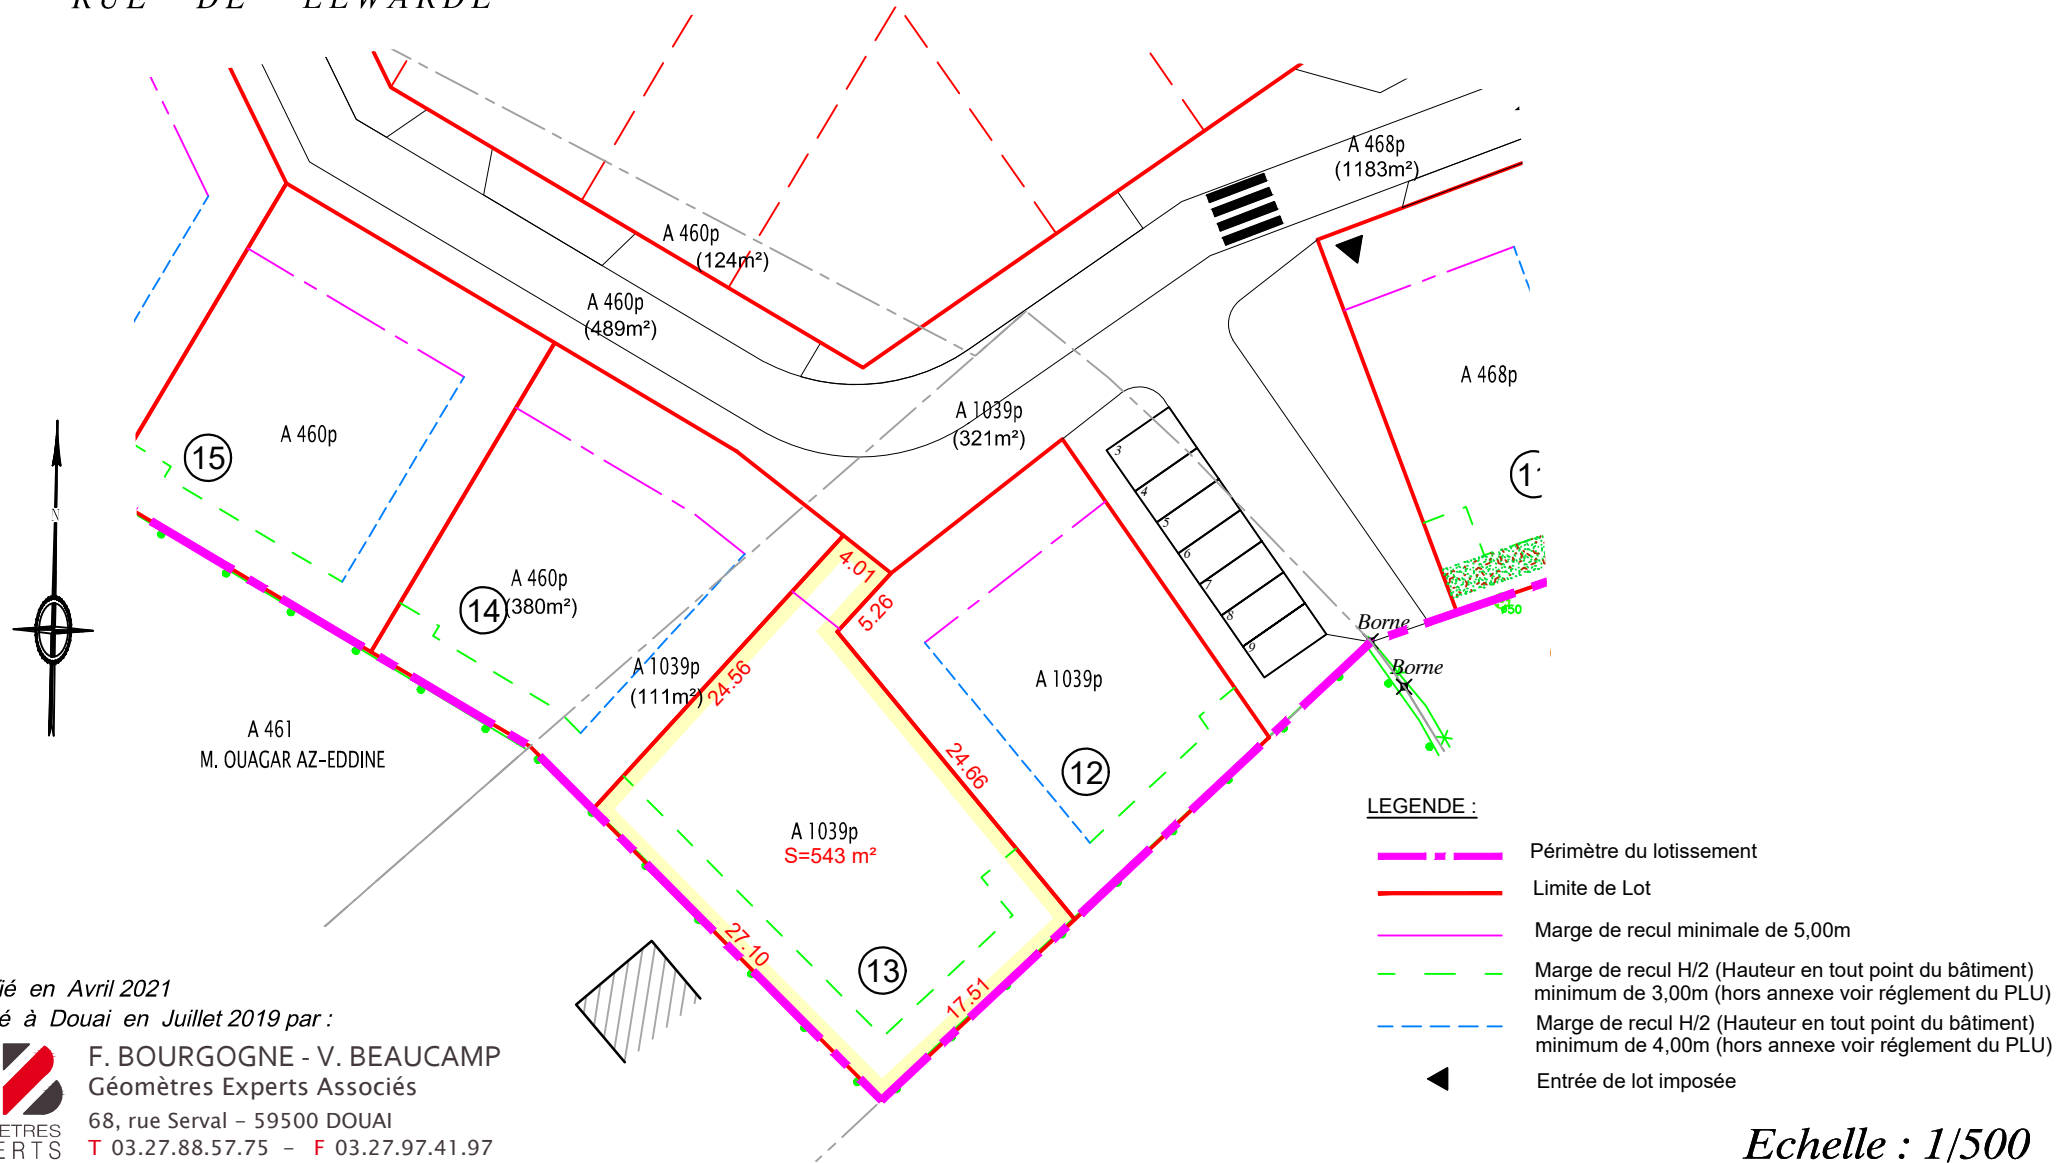

LEGENDE :

- Périimètre du lotissement
- Limite de Lot
- Marge de recul minimale de 5,00m
- Marge de recul H/2 (Hauteur en tout point du bâtiment) minimum de 3,00m (hors annexe voir règlement du PLU)
- Marge de recul H/2 (Hauteur en tout point du bâtiment) minimum de 4,00m (hors annexe voir règlement du PLU)
- Entrée de lot imposée

Modifié en Avril 2021

Dressé à Douai en Juillet 2019 par :



F. BOURGOGNE - V. BEAUCAMP  
Géomètres Experts Associés

68, rue Serval - 59500 DOUAI

T 03.27.88.57.75 - F 03.27.97.41.97

M f.bourgogne@nordnet.fr / v.beaucamp@nordnet.fr

inf 19137

Echelle : 1/500

N°190070