


COMMUNE DE LOFFRE

PLAN PROVISOIRE

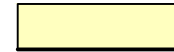


Cadastre : Section A N°460p-1039p  
Superficie : 491 m<sup>2</sup>

RUE DE LEWARDE

LEGENDE :

- Périimètre du lotissement
- Limite de Lot
- Marge de recul minimale de 5,00m
- Marge de recul H/2 (Hauteur en tout point du bâtiment) minimum de 3,00m (hors annexe voir règlement du PLU)
- Marge de recul H/2 (Hauteur en tout point du bâtiment) minimum de 4,00m (hors annexe voir règlement du PLU)
- Entrée de lot imposée

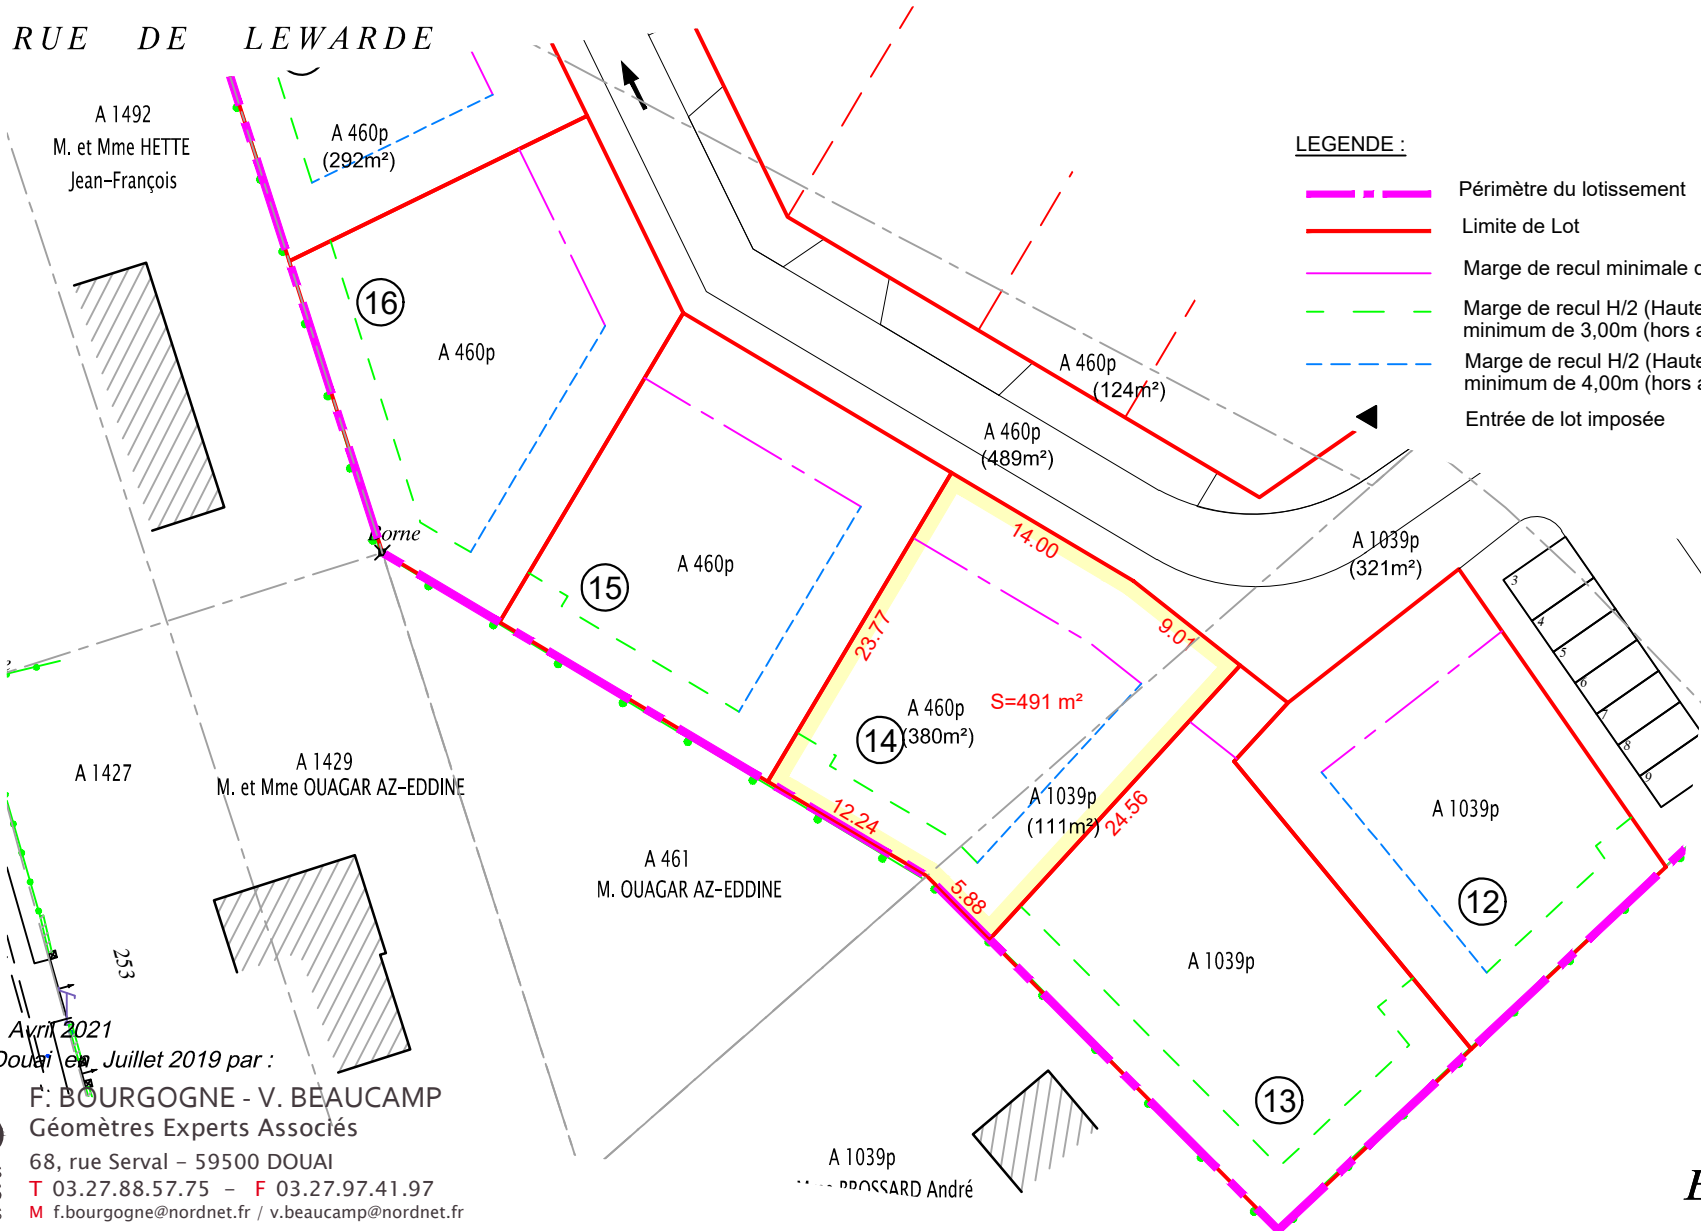

Modifié en Avril 2021  
Dressé à Douai en Juillet 2019 par :

 **F. BOURGOGNE - V. BEAUCAMP**  
Géomètres Experts Associés  
68, rue Serval - 59500 DOUAI  
T 03.27.88.57.75 - F 03.27.97.41.97  
M f.bourgogne@nordnet.fr / v.beaucamp@nordnet.fr

A 1039p  
BOSSARD André

Echelle : 1/500

N°190070