


COMMUNE DE LOFFRE

PLAN PROVISOIRE

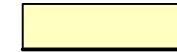


Cadastre : Section A N°460p
Superficie : 491 m²

LEGENDE :

- Périimètre du lotissement
- Limite de Lot
- Marge de recul minimale de 5,00m
- Marge de recul H/2 (Hauteur en tout point du bâtiment) minimum de 3,00m (hors annexe voir règlement du PLU)
- Marge de recul H/2 (Hauteur en tout point du bâtiment) minimum de 4,00m (hors annexe voir règlement du PLU)
- Entrée de lot imposée

RUE DE LEWARDE

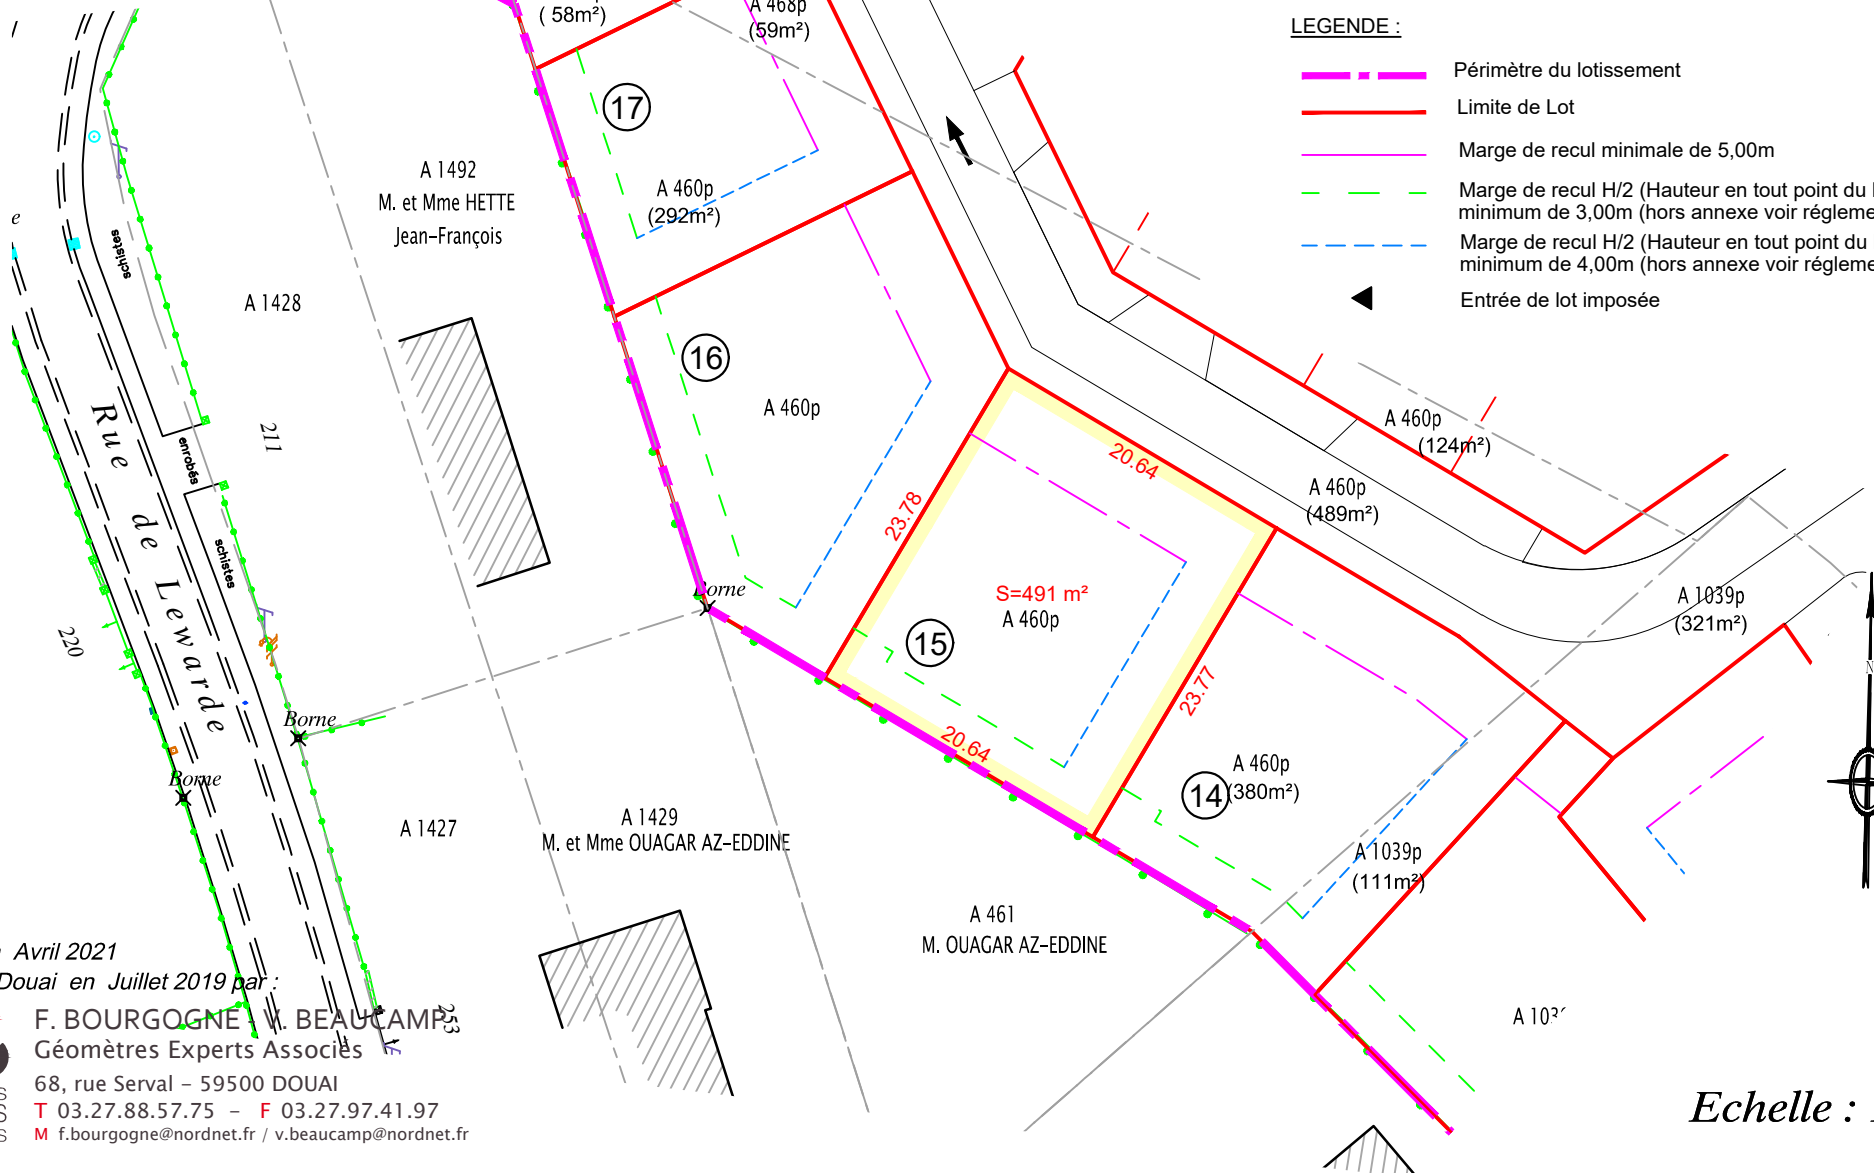

Modifié en Avril 2021
Dressé à Douai en Juillet 2019 par :

F. BOURGOGNE / **V. BEAUCAMP**
 Géomètres Experts Associés
 68, rue Serval - 59500 DOUAI
 T 03.27.88.57.75 - F 03.27.97.41.97
 M f.bourgogne@nordnet.fr / v.beaucamp@nordnet.fr