


COMMUNE DE LOFFRE

PLAN PROVISOIRE

Cadastre : Section A N°460p-468p  
Superficie : 352 m<sup>2</sup>

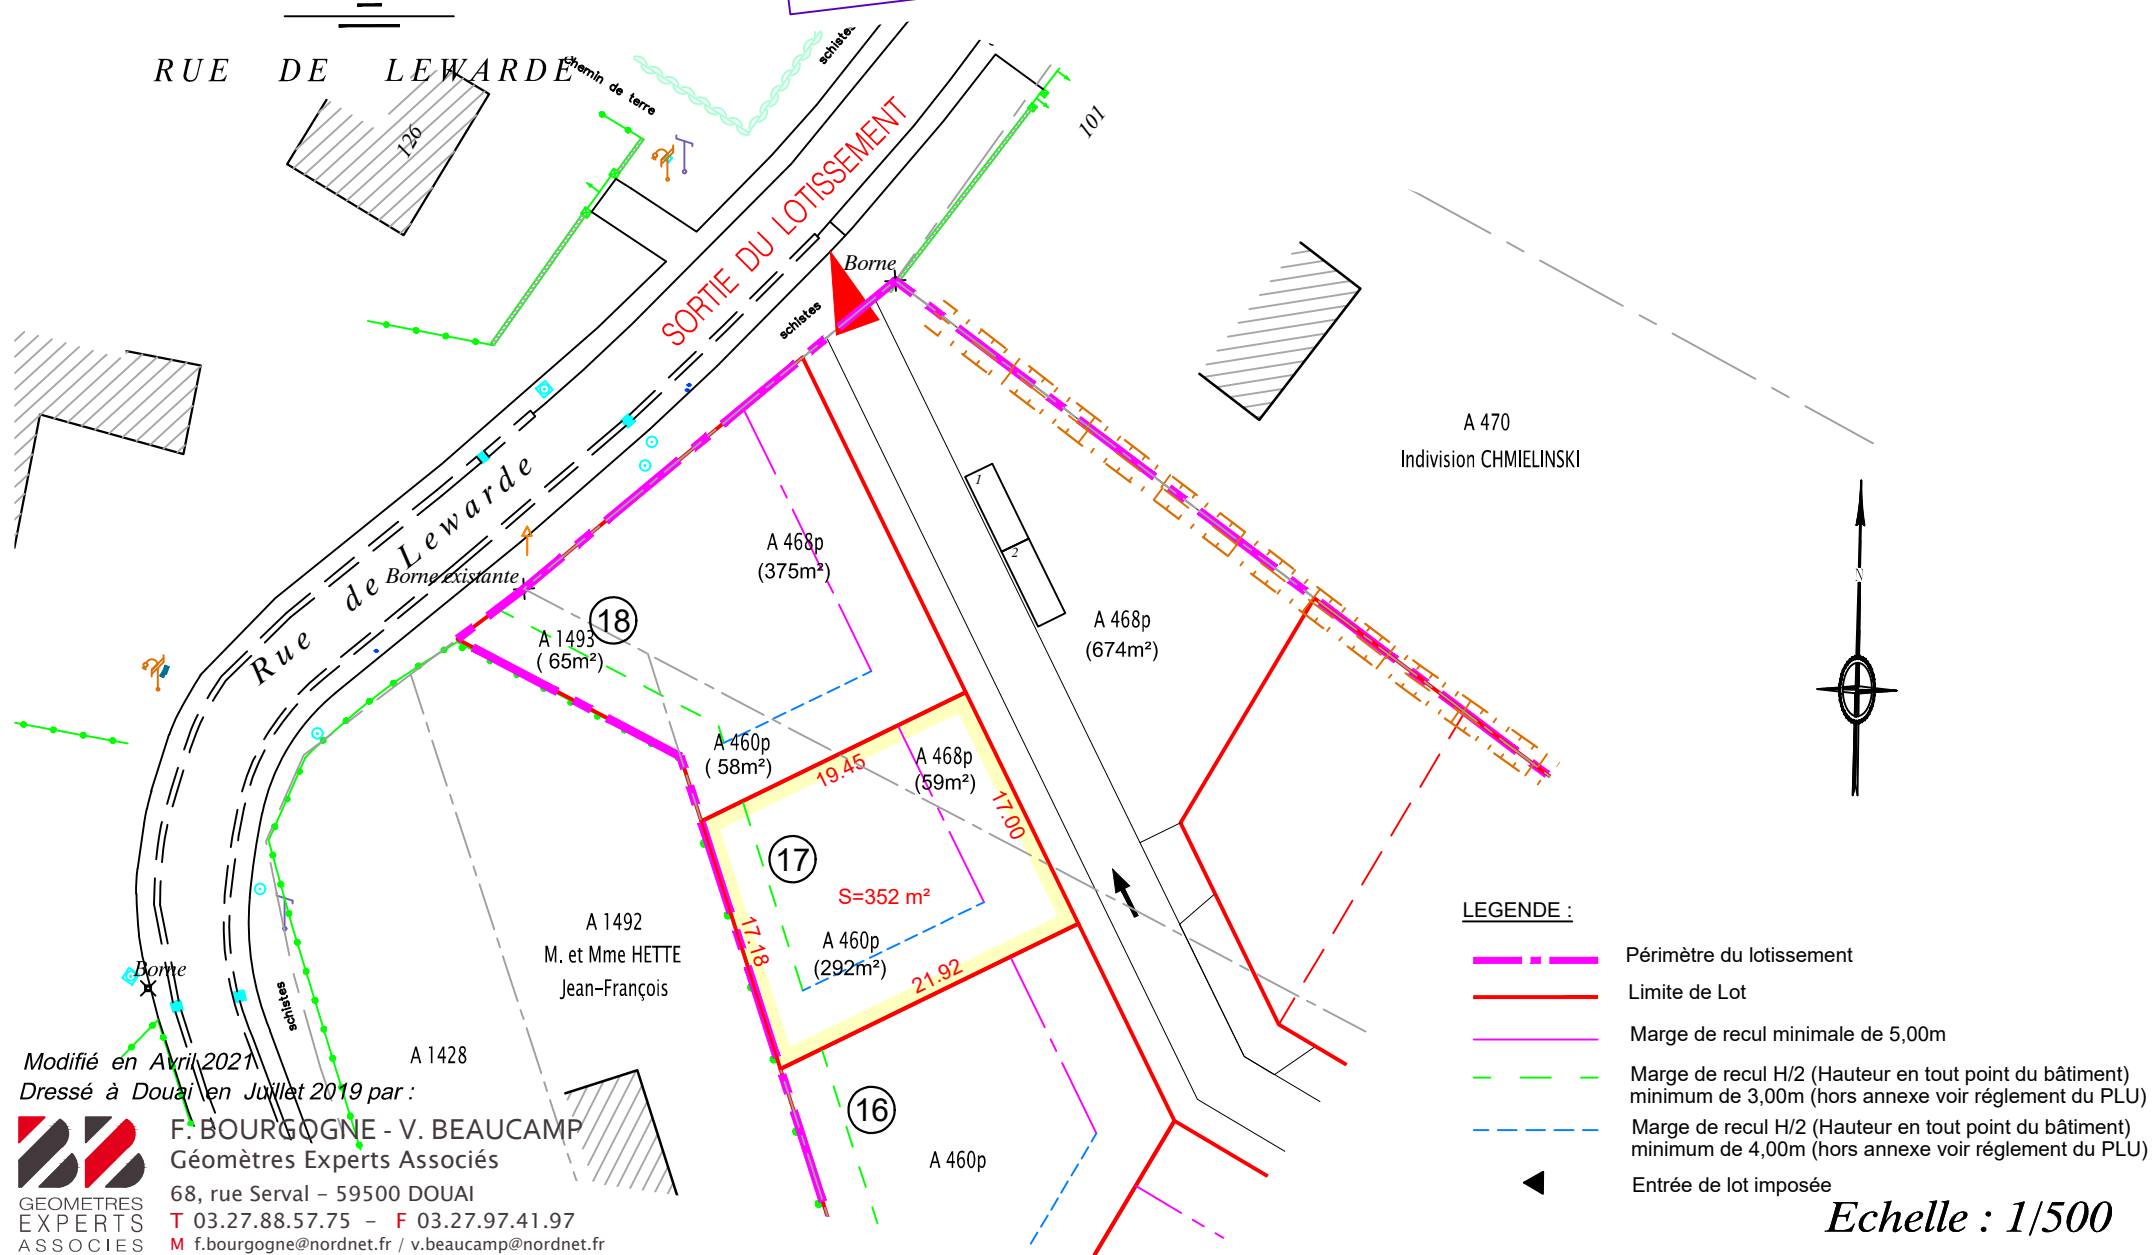

LEGENDE :

- - - Périmètre du lotissement
- Limite de Lot
- Marge de recul minimale de 5,00m
- - - Marge de recul H/2 (Hauteur en tout point du bâtiment) minimum de 3,00m (hors annexe voir règlement du PLU)
- - - Marge de recul H/2 (Hauteur en tout point du bâtiment) minimum de 4,00m (hors annexe voir règlement du PLU)
- ◀ Entrée de lot imposée

Echelle : 1/500

Modifié en Avril 2021  
Dressé à Douai en Juillet 2019 par :

**F. BOURGOGNE - V. BEAUCAMP**  
 Géomètres Experts Associés  
 68, rue Serval - 59500 DOUAI  
 T 03.27.88.57.75 - F 03.27.97.41.97  
 M f.bourgogne@nordnet.fr / v.beaucamp@nordnet.fr