


NORD  
 LOON PLAGE 59 279  
 RUE LEON DRON / RUE GEORGES POMPIDOU  
 PARCELLE : AN 173



## PA 4 - PLAN DE COMPOSITION


PA4 - Un plan de composition de l'ensemble du projet coté dans les trois dimensions [Art. R.441- 4 2° du code de l'urbanisme].

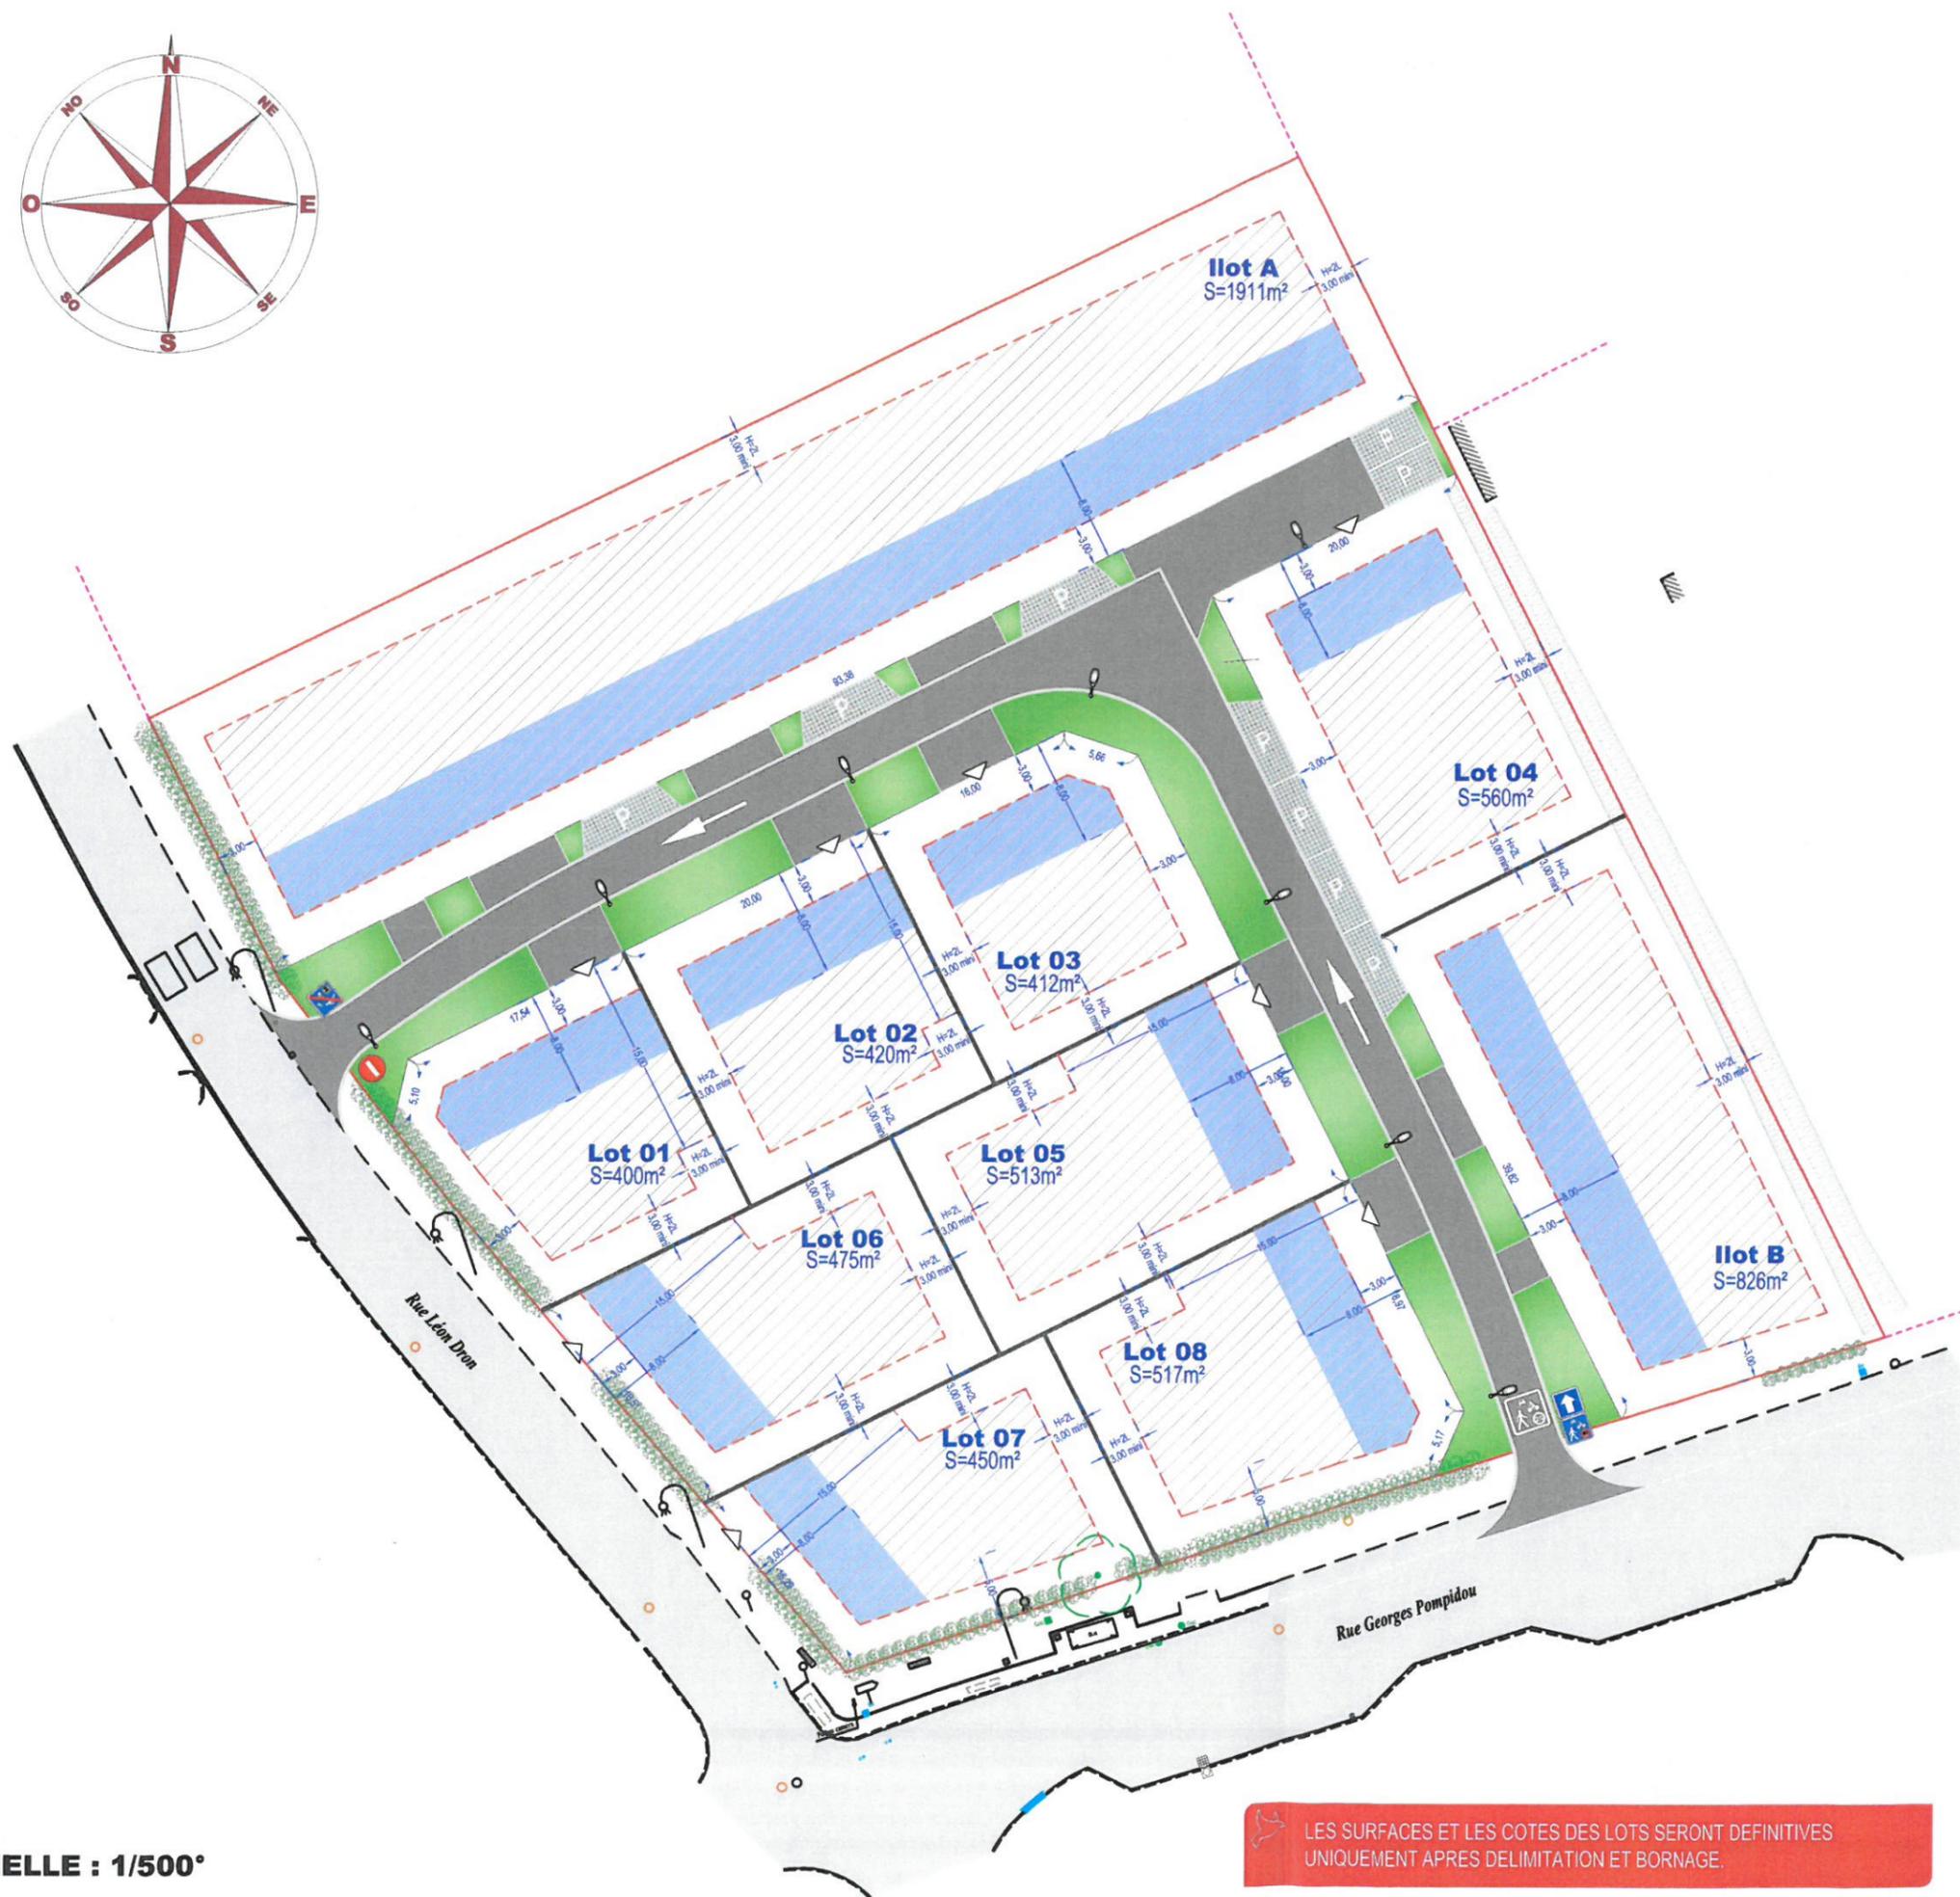

ARCHITECTE	BUREAU D'ETUDES V.R.D.
SANTER VANHOOF Architectes 43 Avenue Faidherbe 59240 DUNKERQUE	b2i ZAC de la Grande Porte 2, rue de l'Artisanat 59180 CAPPELLE LA GRANDE

### LEGENDE

- PERIMETRE DE L'OPERATION
- ZONE D'IMPLANTATION DES CONSTRUCTIONS PRINCIPALES
- ZONE DEVANT CONTENIR TOUT OU PARTIE MAJORITAIRE DE LA FACADE
- POSITION DES PRISES DE VUE (PA6)
- VOIRIE
- ESPACES VERTS
- POSITION DES ACCES AUX LOTS
- STATIONNEMENT
- CANDELABRE (Position non définitive)

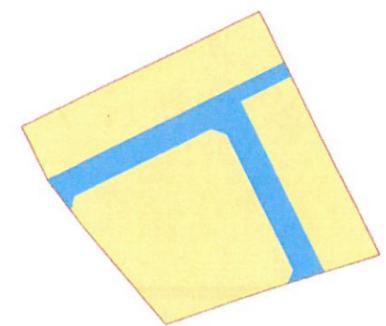

ECHELLE : 1/500°

LES SURFACES ET LES COTES DES LOTS SERONT DEFINITIVES UNIQUEMENT APRES DELIMITATION ET BORNAGE.

Répartition prévue entre les terrains réservés à des équipements ou des usages publics et les terrains destinés à une utilisation privée [R.442-4]

- Terrains réservés à des équipements ou des usages publics
- Terrains destinés à une utilisation privée