

Agence de LUMBRES
21, rue Pasteur - 62380 LUMBRES
Tél : 03.21.39.67.72
E-mail : lumbres@ingeo.fr
Site internet : http://www.ingeo.fr

Siège Social :
SAINT-OMER

Agences :

ARRAS - AIRE-SUR-LA-LYS - CAMBRAI
SAINT-POL-SUR-TERNOISE - LILLE - DUNKERQUE



GÉOMÈTRE-EXPERT
GARANT D'UN CADRE DE VIE DURABLE

Département du Pas-de-Calais


COMMUNE DE SERQUES

Route de Watten

PLAN INDIVIDUEL

Lot 5

Propriété de HABITAT HAUTS-DE-FRANCE

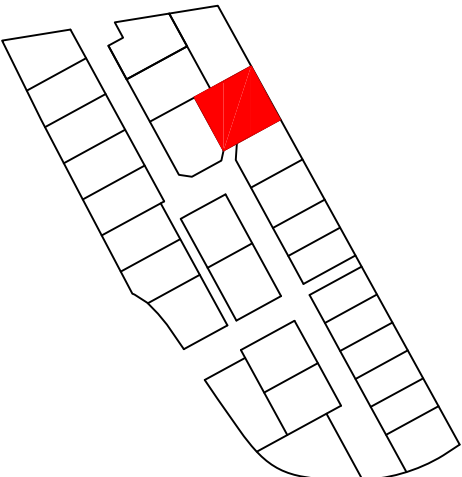

Superficie réelle : 601 m²

PROVISOIRE

Toutes modifications annotées sur ce plan
seront considérées comme valables et
définitives si elles sont accompagnées de
la signature pour approbation.

Service Foncier

Affaire N° : **39556**

Cadastre :
Lieu-dit : "Le Village"
section : AC
Numéro : 460p5

Réf. du plan

DIV

Nom du fichier :
39556-Plans individuels.dwg

Planche 5/29

Echelle : 1/200

Système planimétrique : R.G.F. 93 - CC50

Système altimétrique : N.G.F. - IGN 69

Altimétrie rattachée par GPS avec précision décimétrique

Indice	Date	Désignation - Modifications	Dessinateur
--------	------	-----------------------------	-------------

1	11/09/2024	Plan individuel	A.M.
---	------------	-----------------	------

--	--	--	--

--	--	--	--

Responsable du dossier :

P.DÉBOUDT

11/09/2024

Le Géomètre-Expert

Nom : C.FAUQUEMBERGUE

Date : 11/09/2024





Révision le : 02/02/2023

Agence de LUMBRES
Commune de SERQUES
11/09/2024 (D° 39556)

LEGENDE DES LOTS


- Zone non constructible
- Zone pour construction principale
- Regard Eaux Pluviales (à titre indicatif)
- Regard Eaux Usées (à titre indicatif)
- Coffret technique (à titre indicatif)
- 40.00 Côte de limite
- 40.00 Côte de distance pour zones constructibles
- 16.08 Accès aux lots à titre indicatif

Suivant plan de composition PA4 de VIALE Aménagement

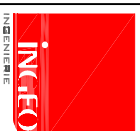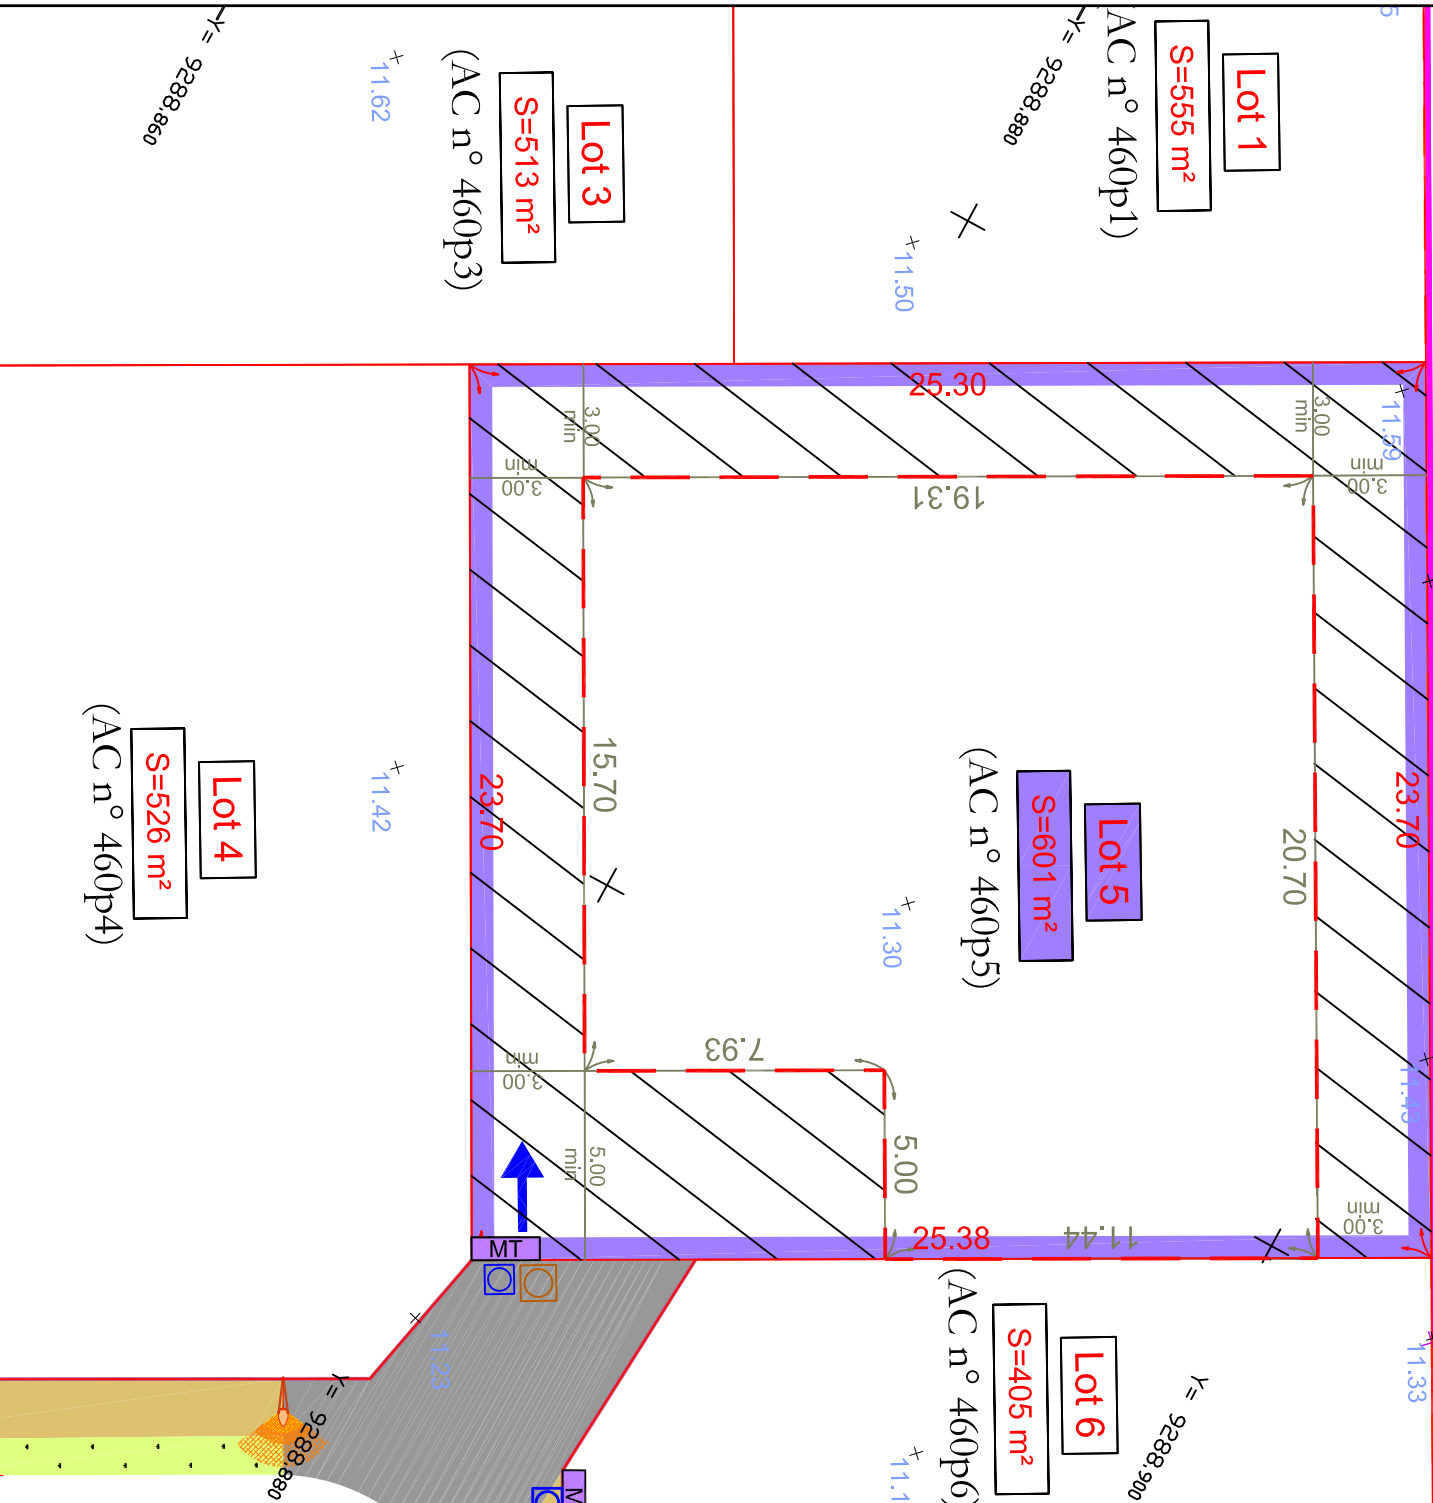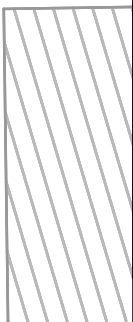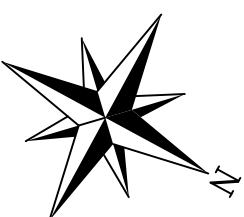

21 Rue Pasteur
62380 LUMBRES
E-mail : lumbres@ingeo.fr
Tél : 03.21.39.67.72
Site internet : http://www.ingeo.fr

4

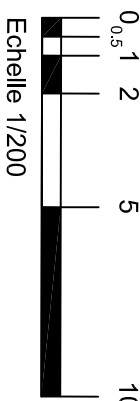

Echelle 1/200