



INGENIERIE
GÉOMÈTRE-EXPERT

Agence de LUMBRES
21, rue Pasteur - 62380 LUMBRES
Tél : 03.21.39.67.72

E-mail : lumbres@ingceo.fr
Site internet : <http://www.ingceo.fr>

Siège Social :
SAINT-OMER

Agences :
ARRAS - AIRE-SUR-LA-LYS - CAMBRAI
SAINT-POL-SUR-TERNOISE - LILLE - DUNKERQUE



GÉOMÈTRE-EXPERT
GARANT D'UN CADRE DE VIE DURABLE

Département du Pas-de-Calais


COMMUNE DE SERQUES

Route de Watten

PLAN INDIVIDUEL

Lot 7

Propriété de HABITAT HAUTS-DE-FRANCE

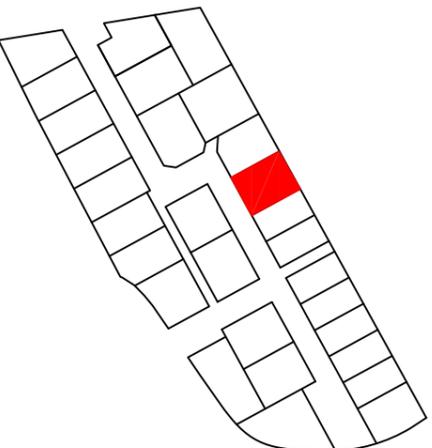

Superficie réelle : 415 m²

PROVISOIRE

Toutes modifications annotées sur ce plan
seront considérées comme valables et
définitives si elles sont accompagnées de
la signature pour approbation.

Service Foncier

Affaire N° : **39556**

Cadastre :
Lieu-dit : "Le Village"
section : AC
Numéro : 460p7

Ref. du plan
DIV

Nom du fichier :
39556-Plans individuels.dwg

Planche 7/29

Echelle : 1/200

Système planimétrique : R.G.F. 93 - CC50

Système altimétrique : N.G.F. - IGN 69

Altimétrie rattachée par GPS avec précision décimétrique

Indice

Dessinateur

Date

Designation - Modifications

Le Géomètre-Expert

1

11/09/2024

Plan individuel

A.M.

Nom : C.FAUQUEMBERGUE

Date : 11/09/2024

Responsable du dossier :

P.DEBOUTT



11/09/2024

Révision le : 02/02/2023

Agence de LUMBRES
Commune de SERQUES
11/09/2024 (D° 39556)

- Zone non constructible
- Zone pour construction principale
- 40.00 Cote de limite
- 40.00 Cote de distance pour zones constructibles
- Accès aux lots à titre indicatif
- Regard Eaux Pluviales (à titre indicatif)
- Regard Eaux Usées (à titre indicatif)
- Coffret technique (à titre indicatif)
- Point de niveau

Suivant plan de composition PA4 de VIALE Aménagement

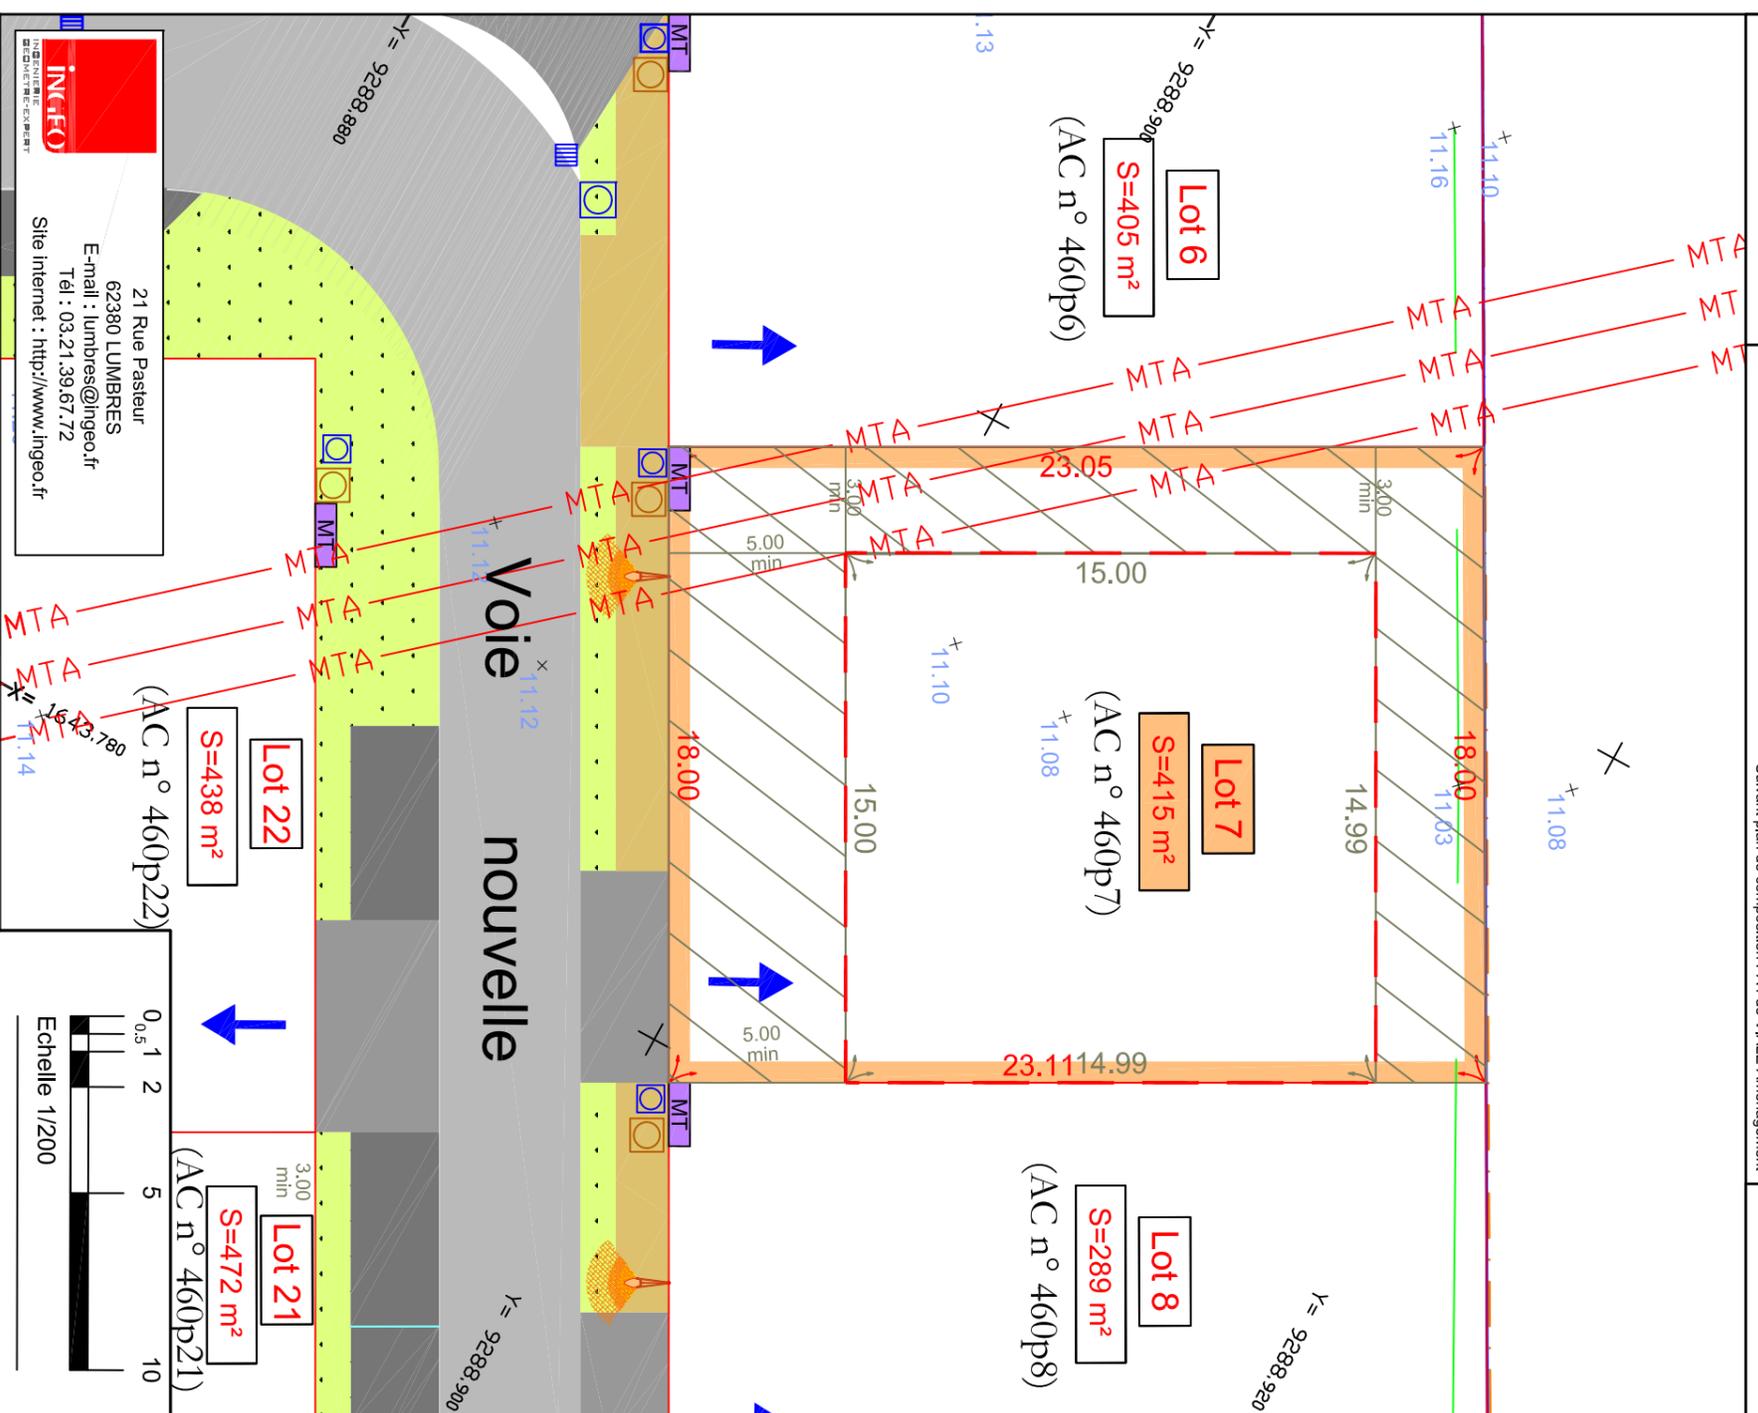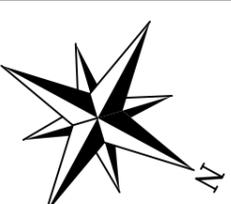

21 Rue Pasteur
62380 LUMBRES
E-mail : lumbres@ingceo.fr
Tél : 03.21.39.67.72
Site internet : <http://www.ingceo.fr>

Echelle 1/200