

Département du Pas-de-Calais


COMMUNE DE SERQUES

Route de Watten

PLAN INDIVIDUEL

Lot 12

Propriété de HABITAT HAUTS-DE-FRANCE

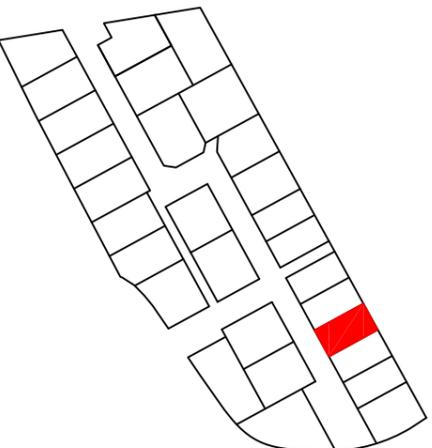

Superficie réelle : 292 m²

PROVISOIRE

Toutes modifications annotées sur ce plan seront considérées comme valables et définitives si elles sont accompagnées de la signature pour approbation.

Service Foncier

Affaire N° : **39556**

Cadastre :
Lieu-dit : "Le Village"
section : AC
Numéro : 460p12

Ref. du plan

DIV

Nom du fichier :
39556-Plans individuels.dwg

Planche 12/29

Echelle : 1/200

Système planimétrique : R.G.F. 93 - CC50

Système altimétrique : N.G.F. - IGN 69

Allimétrie rattachée par GPS avec précision décimétrique

Indice	Date	Désignation - Modifications	Dessinateur
1	11/09/2024	Plan individuel	A.M.

Le Géomètre-Expert	
Nom :	C.FAUCQUEMBERGUE
Date :	11/09/2024

Responsable du dossier :

P.DÉBOUDT



11/09/2024

Révision le : 02/02/2023

Agence de LUMBRES
Commune de SERQUES
11/09/2024 (D° 39556)

- Zone non constructible
- Zone pour construction principale
- Regard Eaux Pluviales (à titre indicatif)
- Regard Eaux Usées (à titre indicatif)
- Coffret technique (à titre indicatif)
- Point de niveau
- Accès aux lots à titre indicatif

Suivant plan de composition PA4 de VIALE Aménagement

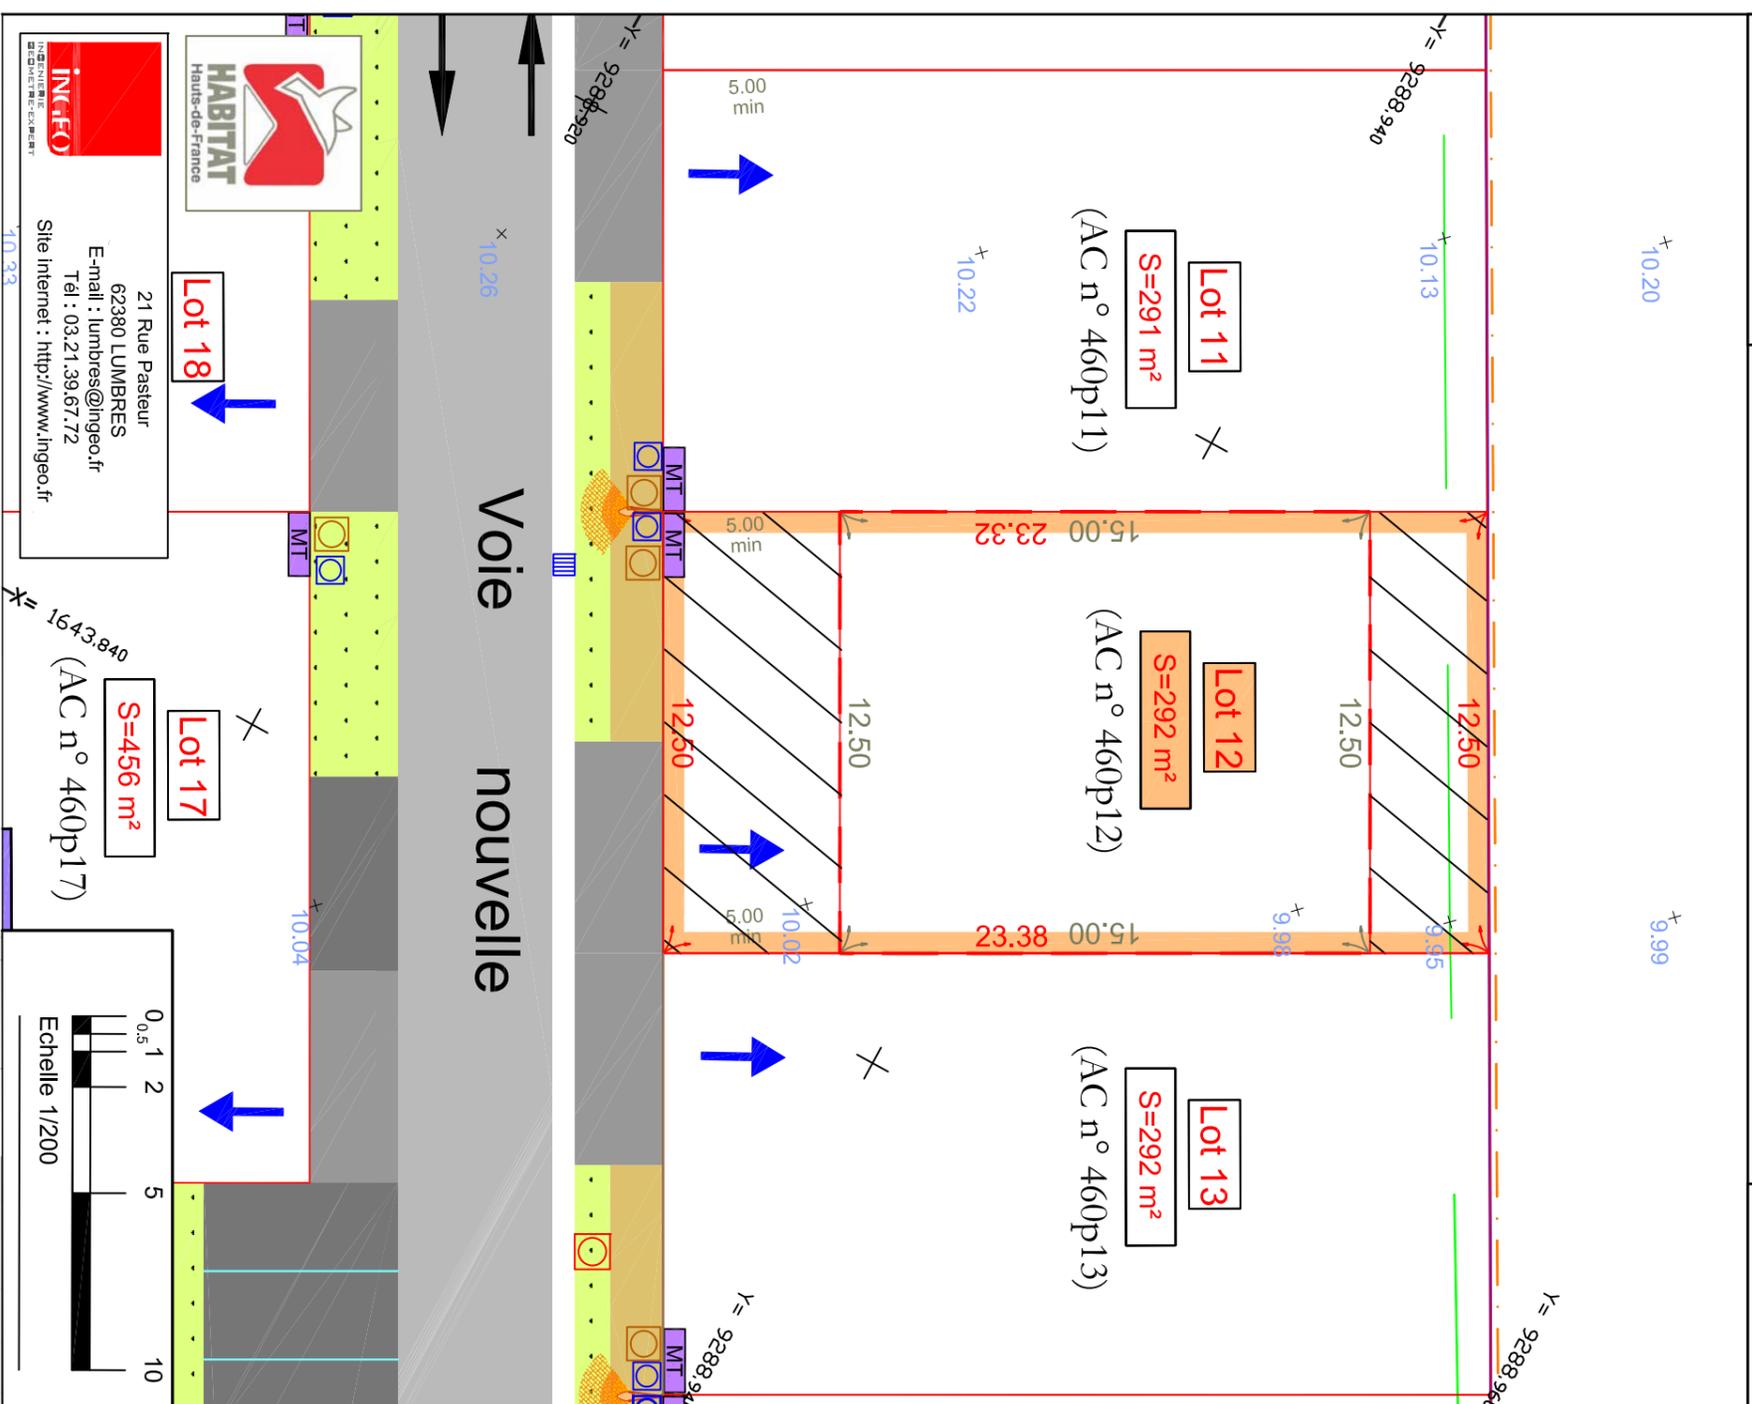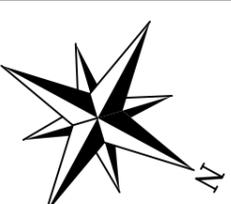

21 Rue Pasteur
62380 LUMBRES
E-mail : lumbres@ingceo.fr
Tél : 03.21.39.67.72
Site internet : http://www.ingceo.fr



Lot 18

Lot 17

S=456 m²
(AC n° 460p17)

