

Département du Pas-de-Calais


# COMMUNE DE SERQUES

Route de Watten

## PLAN INDIVIDUEL

Lot 15

Propriété de HABITAT HAUTS-DE-FRANCE

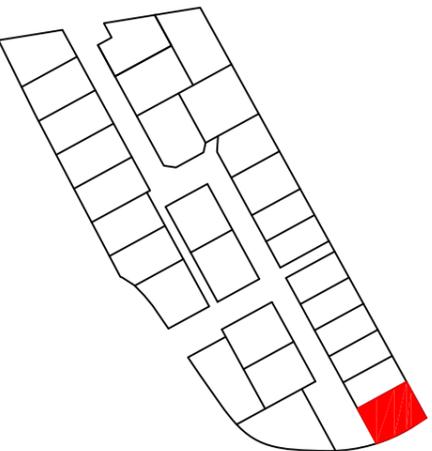

Superficie réelle : 412 m<sup>2</sup>

**PROVISOIRE**

Toutes modifications annotées sur ce plan seront considérées comme valables et définitives si elles sont accompagnées de la signature pour approbation.

Service Foncier

Affaire N° : **39556**

Cadastre :  
Lieu-dit : "Le Village"  
section : AC  
Numéro : 460p15

Ref. du plan

**DIV**

Nom du fichier :  
39556-Plans individuels.dwg

Planche 15/29

Echelle : 1/200

Système planimétrique : R.G.F. 93 - CC50

Système altimétrique : N.G.F. - IGN 69

Allimétrie rattachée par GPS avec précision décimétrique

Indice Date Désignation - Modifications Dessinateur

1 11/09/2024 Plan individuel A.M.

Le Géomètre-Expert

Nom : C.FAUQUEMBERGUE

Date : 11/09/2024

Responsable du dossier :

P.DEBOUTT

11/09/2024




Révision le : 02/02/2023

Agence de LUMBRES  
Commune de SERQUES  
11/09/2024 (D° 39556)

### LEGENDE DES LOTS

- Zone non constructible
- Zone pour construction principale
- 40.00 Cote de limite
- 40.00 Cote de distance pour zones constructibles
- Accès aux lots à titre indicatif
- Regard Eaux Pluviales (à titre indicatif)
- Regard Eaux Usées (à titre indicatif)
- Coffret technique (à titre indicatif)
- Point de niveau

Suivant plan de composition PA4 de VIALE Aménagement

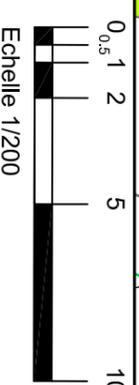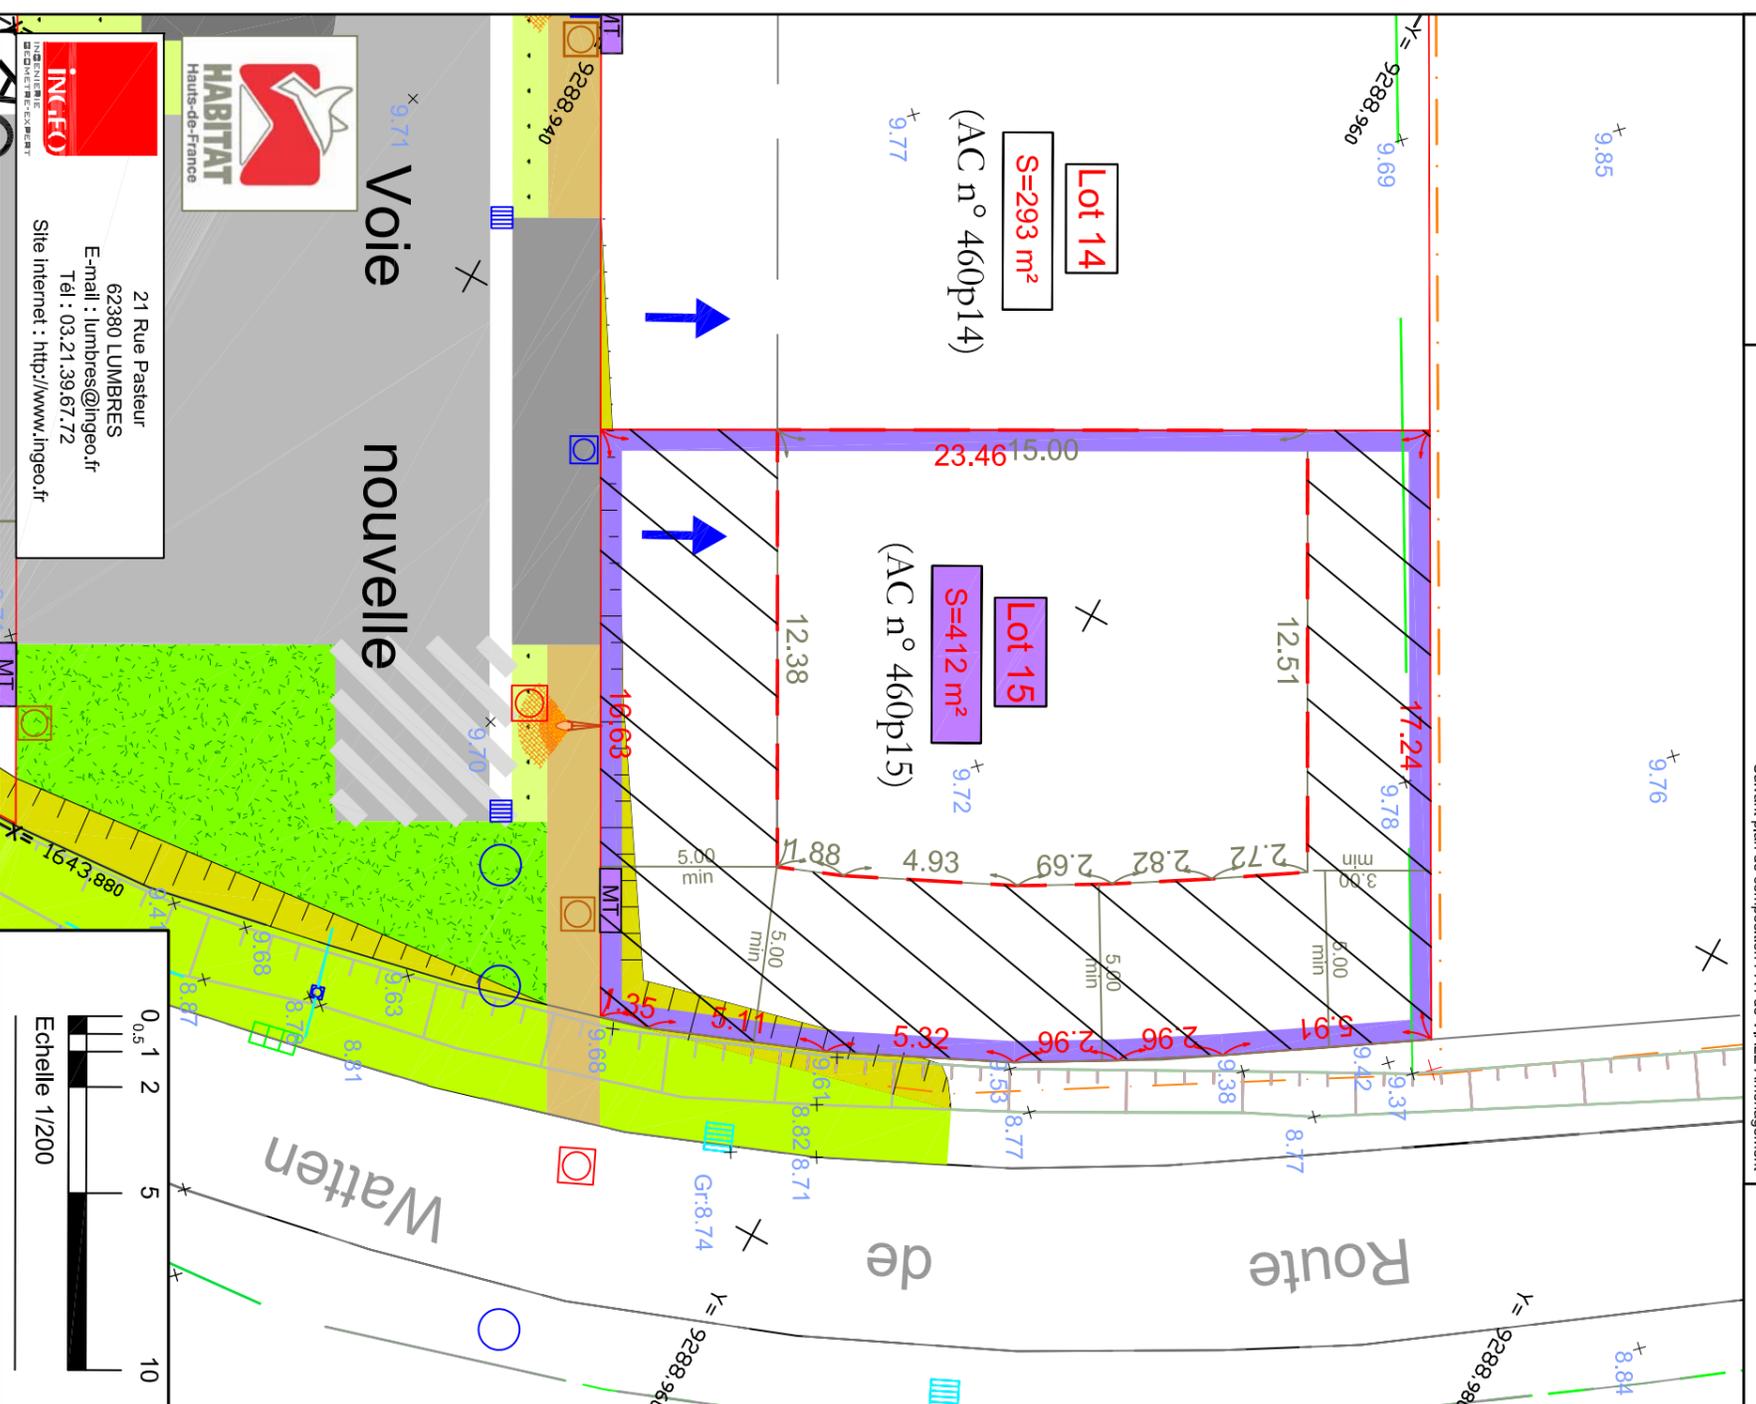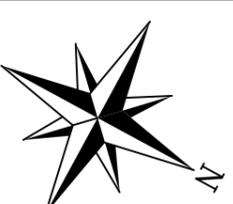

Echelle 1/200

21 Rue Pasteur  
62380 LUMBRES  
E-mail : lumbres@ingceo.fr  
Tél : 03.21.39.67.72  
Site internet : http://www.ingceo.fr

