



INGENIERIE  
GÉOMÈTRE-EXPERT

Agence de LUMBRES  
21, rue Pasteur - 62380 LUMBRES  
Tél : 03.21.39.67.72

E-mail : lumbres@ingeo.fr  
Site internet : http://www.ingeo.fr

**Siège Social :**  
SAINT-OMER

**Agences :**  
ARRAS - AIRE-SUR-LA-LYS - CAMBRAI  
SAINT-POL-SUR-TERNOISE - LILLE - DUNKERQUE



**GÉOMÈTRE-EXPERT**  
GARANT D'UN CADRE DE VIE DURABLE

Département du Pas-de-Calais


**COMMUNE DE SERQUES**

Route de Watten

**PLAN INDIVIDUEL**

**Lot 24**

Propriété de HABITAT HAUTS-DE-FRANCE

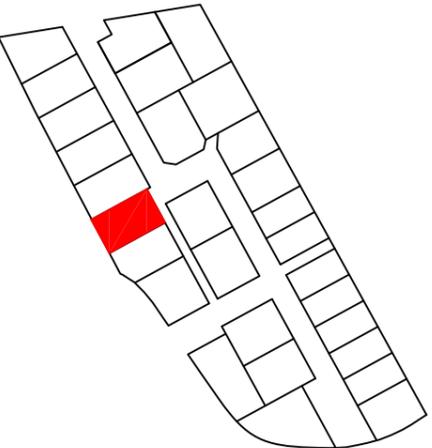

Superficie réelle : 416 m<sup>2</sup>

**PROVISOIRE**

Toutes modifications annotées sur ce plan  
seront considérées comme valables et  
définitives si elles sont accompagnées de  
la signature pour approbation.

Service Foncier

Affaire N° : **39556**

Cadastre :  
Lieu-dit : "Le Village"  
section : AC  
Numéro : 460p1

Ref. du plan

**DIV**

Nom du fichier :  
39556-Plans individuels.dwg

Planche 24/29

Echelle : 1/200

Système planimétrique : R.G.F. 93 - CC50

Système altimétrique : N.G.F. - IGN 69

Altimétrie rattachée par GPS avec précision décimétrique

Indice	Date	Désignation - Modifications	Dessinateur
1	11/09/2024	Plan individuel	A.M.

Responsable du dossier : P.DÉBOUDT

11/09/2024

Le Géomètre-Expert

Nom : C.FAUQUEMBERGUE

Date : 11/09/2024



Révision le : 02/02/2023

Agence de LUMBRES  
Commune de SERQUES  
11/09/2024 (D° 39556)

LEGENDE DES LOTS

- Zone non constructible
- Zone pour construction principale
- 40.00 Cote de limite
- 40.00 Cote de distance pour zones constructibles
- Accès aux lots à titre indicatif
- Regard Eaux Pluviales (à titre indicatif)
- Regard Eaux Usées (à titre indicatif)
- Coffret technique (à titre indicatif)
- Point de niveau

Suivant plan de composition PA4 de VIALE Aménagement

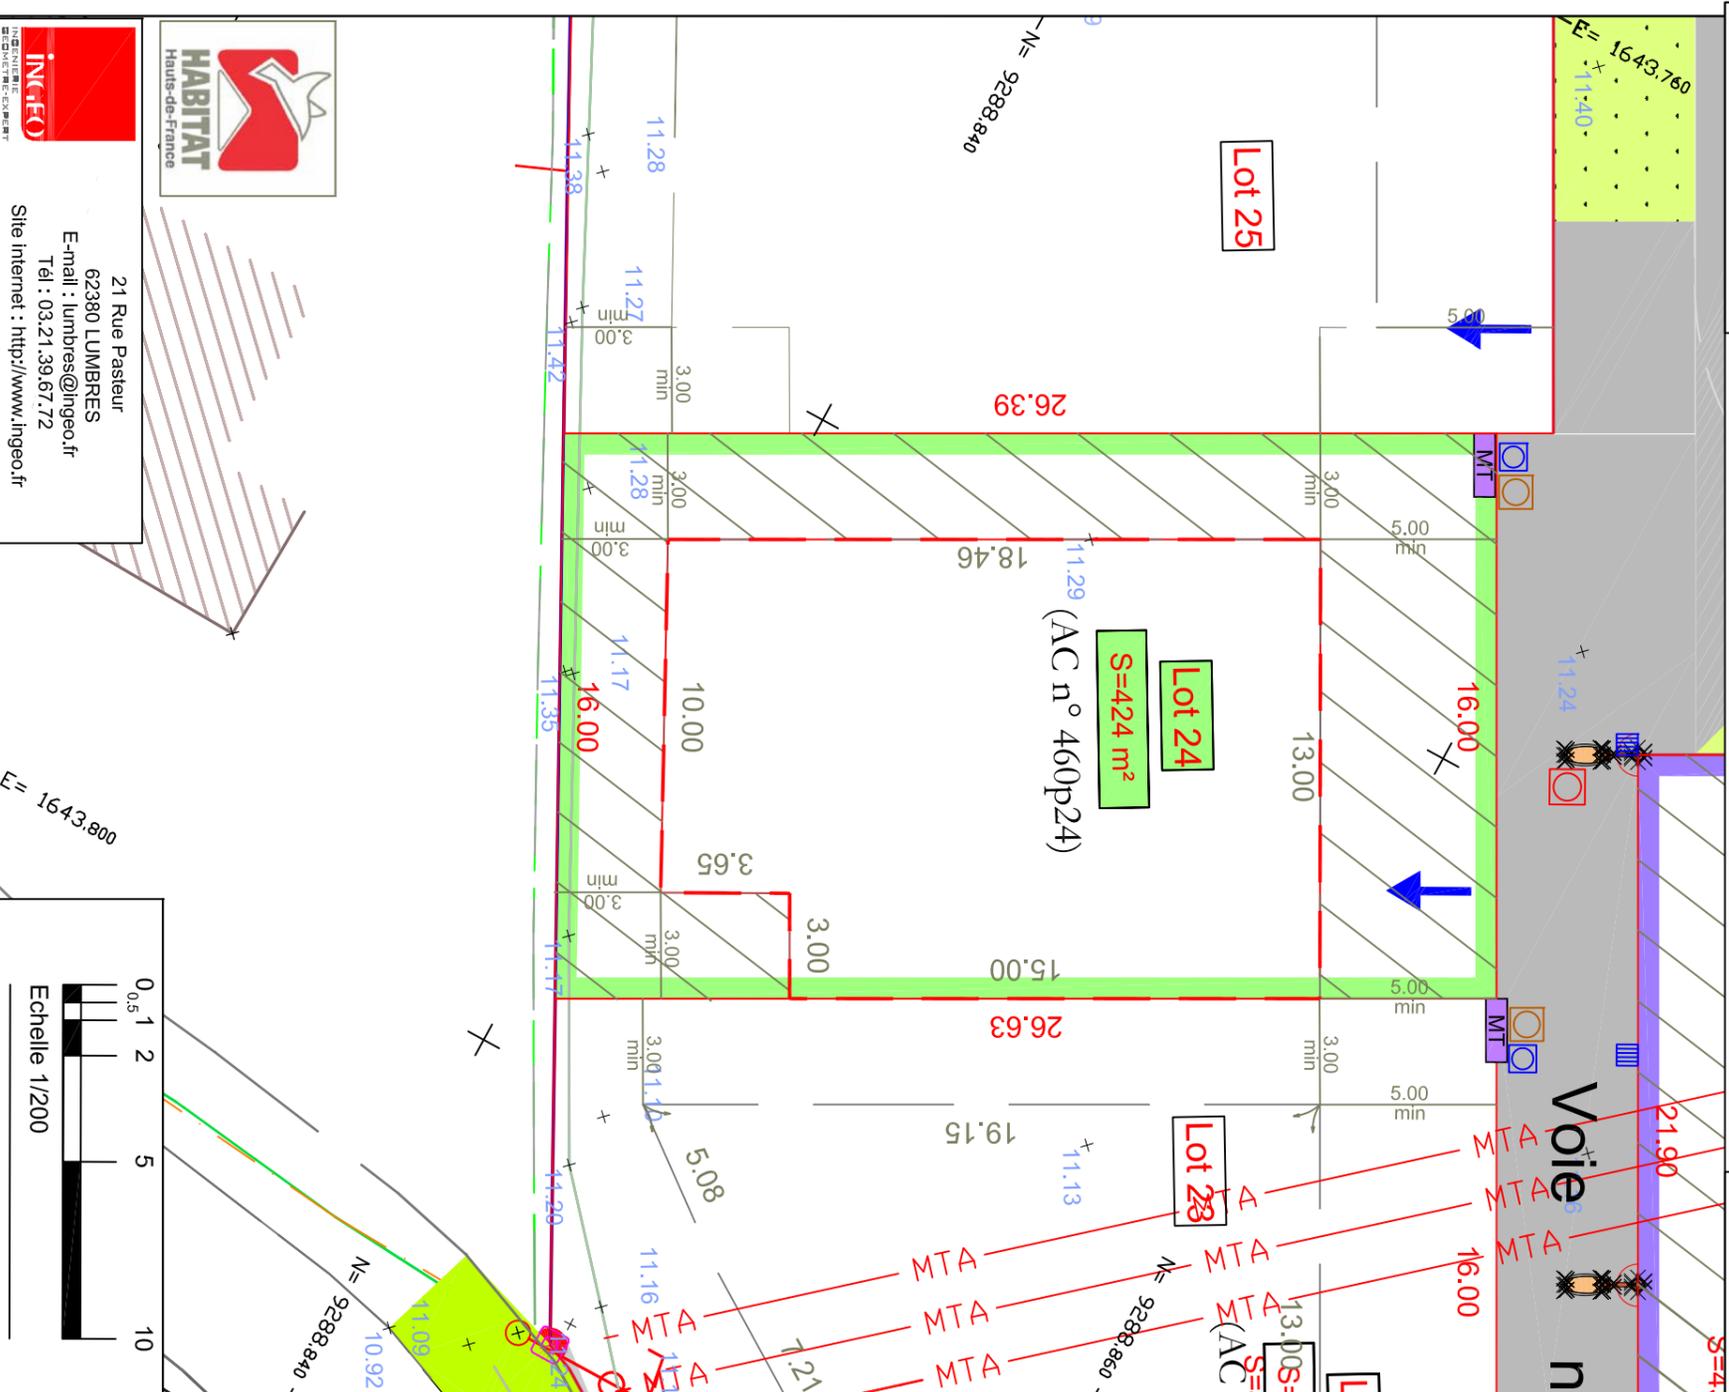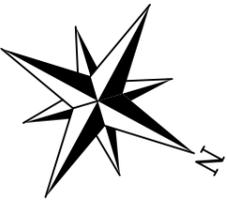

21 Rue Pasteur  
62380 LUMBRES  
E-mail : lumbres@ingeo.fr  
Tél : 03.21.39.67.72  
Site internet : http://www.ingeo.fr

INGCEO  
INGENIERIE  
GÉOMÈTRE-EXPERT

