Maitre d'ouvrage	Maitre d'oeuvre			
Habitat Hauts-de-France	VIALE aménagement 2, rue du Moulin de Bascon 62170 à Montreuil sur mer Tél.: 0 975 276 120 Fax.: 03 21 81 73 58 E-Mail : viale@viale-bet.fr	n° du plan: 07 Indice: F Phase : PA Echelle : 1/250	Habitat Hauts-de-France Le Domaine des Chênes - Viabilisation de 29 lots libres route de Watten à Serques (62 910) Plan individuel - Parcelle n°7	Dessiné par: DUBOIS Approuvé par: DUBOIS Date édition: 18/09/2024

Légende
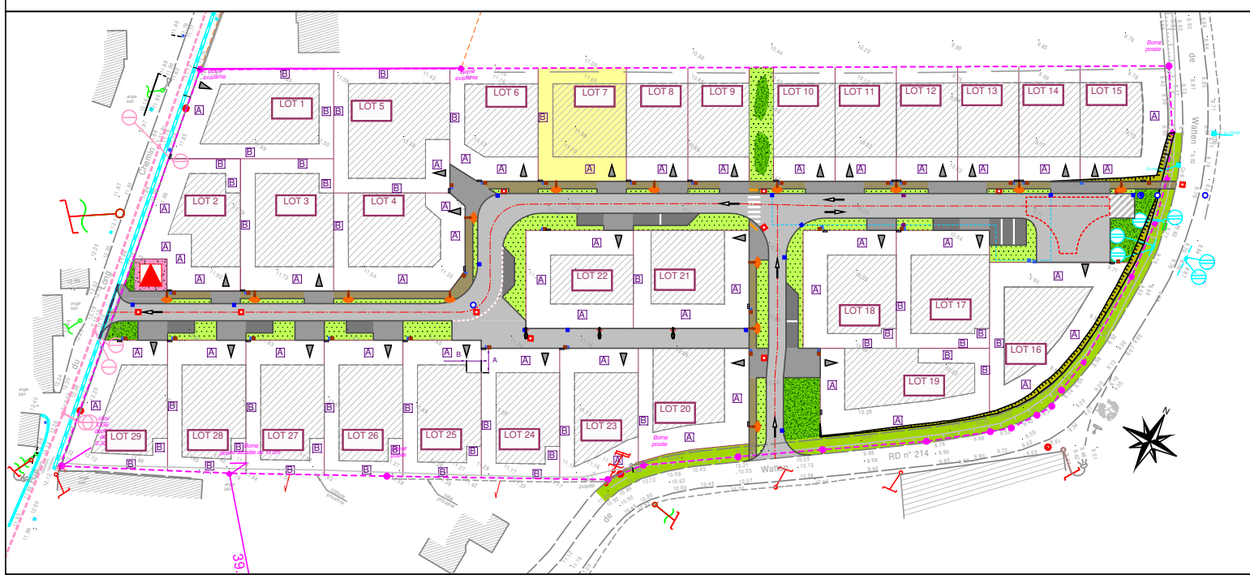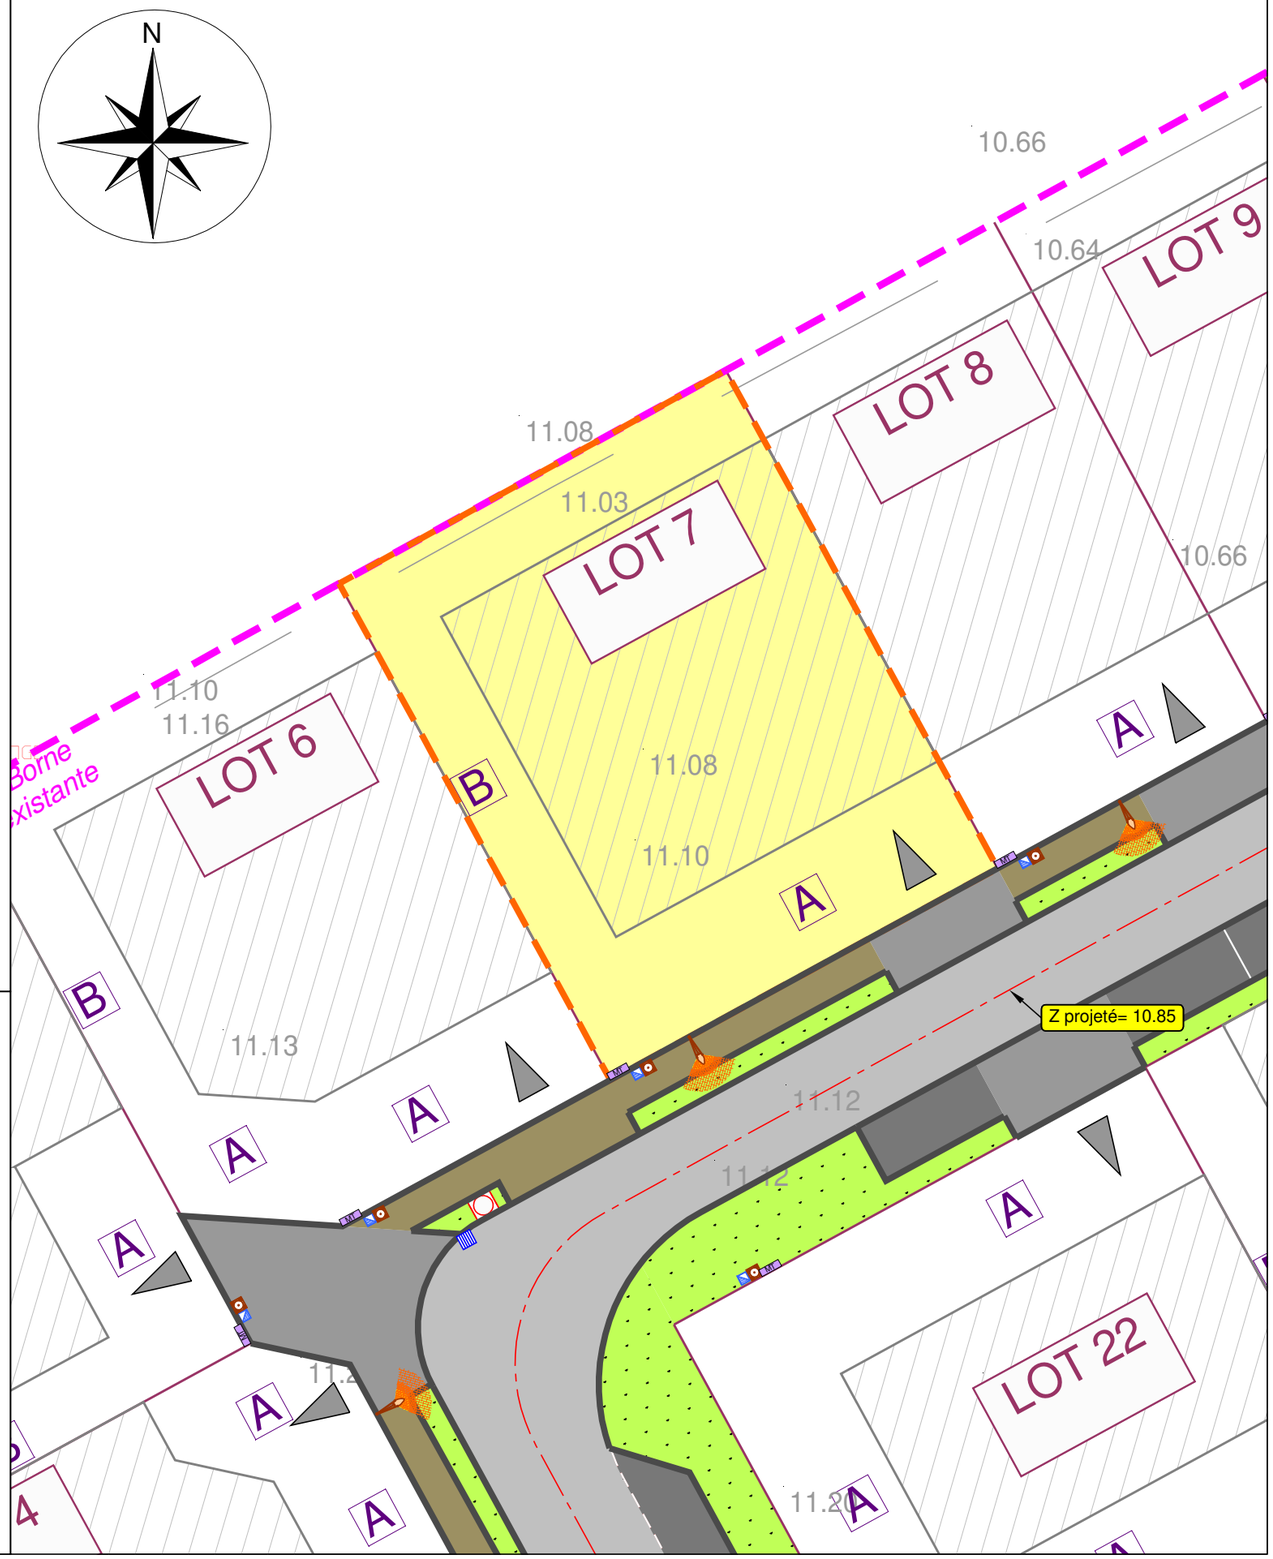
- Bordures
- Chaussée en enrobés noirs
- Stationnement en enrobés noirs
- Accès de jour (largeur 6ml) en enrobés noirs
- Trottoir en enrobés noirs
- espaces verts
- Banquette dérasée
- Talus
- massif arbustif
- MT — Position des coffrets techniques: BT, PTT et fosse à compteur eau
- Regard de branchement des eaux pluviales en attente
- Regard de branchement des eaux usées en attente
- Position des candélabres
- Z projeté= 11.90 — côte projeté axe de route
- 11.89 — côte du terrain naturel avant travaux
- Accès aux parcelles
- A — Recul 5.00ml mini
- B — Recul 3.00ml mini
- Périmètre du lot concerné
- Périmètre du lotissement
- Limite constructible
- Axe voirie