



Agence de SAINT-OMER (Siège Social)
 1, Rue Cassini - CS 60 117
 62 502 BLENDECQUES Cedex
 Tél : 03.21.38.15.21
 E-mail : contact@ingeo.fr
 Site internet : http://www.ingeo.fr



Agences :
 ARRAS - LUMBRES - CAMBRAI
 SAINT-POL-SUR-TERNOISE - LILLE - DUNKERQUE

Département du Pas-de-Calais


COMMUNE DE SAINT MARTIN LEZ TATINGHEM

Rue du chemin vert et rue des Chartreux

PLAN DE CONSTRUCTIBILITÉ ET DE BRANCHEMENT

Lot 1

Propriété de HABITAT HAUTS-DE-FRANCE

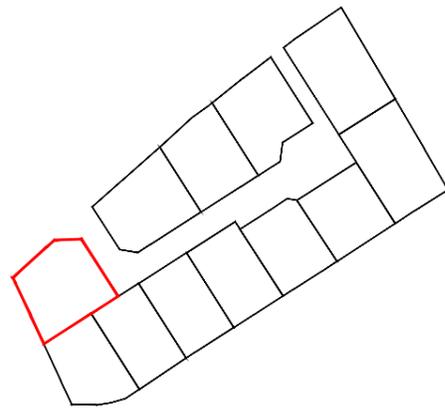

Service Foncier

Affaire N° : **44368**

Nom du fichier : 44368-plan de constructibilité et de branchement.dwg

Cadastre :
 Lieu-dit : "Le Village"
 section : AD
 Numéro : 107
 Nouveau numéro: 722

Réf. du plan
DIV

Planche 1/12

Echelle : 1/200

Système planimétrique : R.G.F. 93 - CC50

Système altimétrique : /

Indice	Date	Désignation - Modifications	Dessinateur
1	05/06/2024	Plan initial	E.E.
2	28/10/2024	MAJ nouveaux numéros cadastraux	A.V.

Responsable du dossier :
C.BRUNET
 28/10/2024


Le Géomètre-Expert

Nom : **C.FAUQUEMBERGUE**

Date : 28/10/2024

Clément FAUQUEMBERGUE
 Géomètre-Expert
 N° d'inscription OGE : 05569
 contact@ingeo.fr

Agence de SAINT-OMER (Siège social)
 Commune de SAINT-MARTIN-LEZ-TATINGHEM
 05/06/2024 (D° 44368)

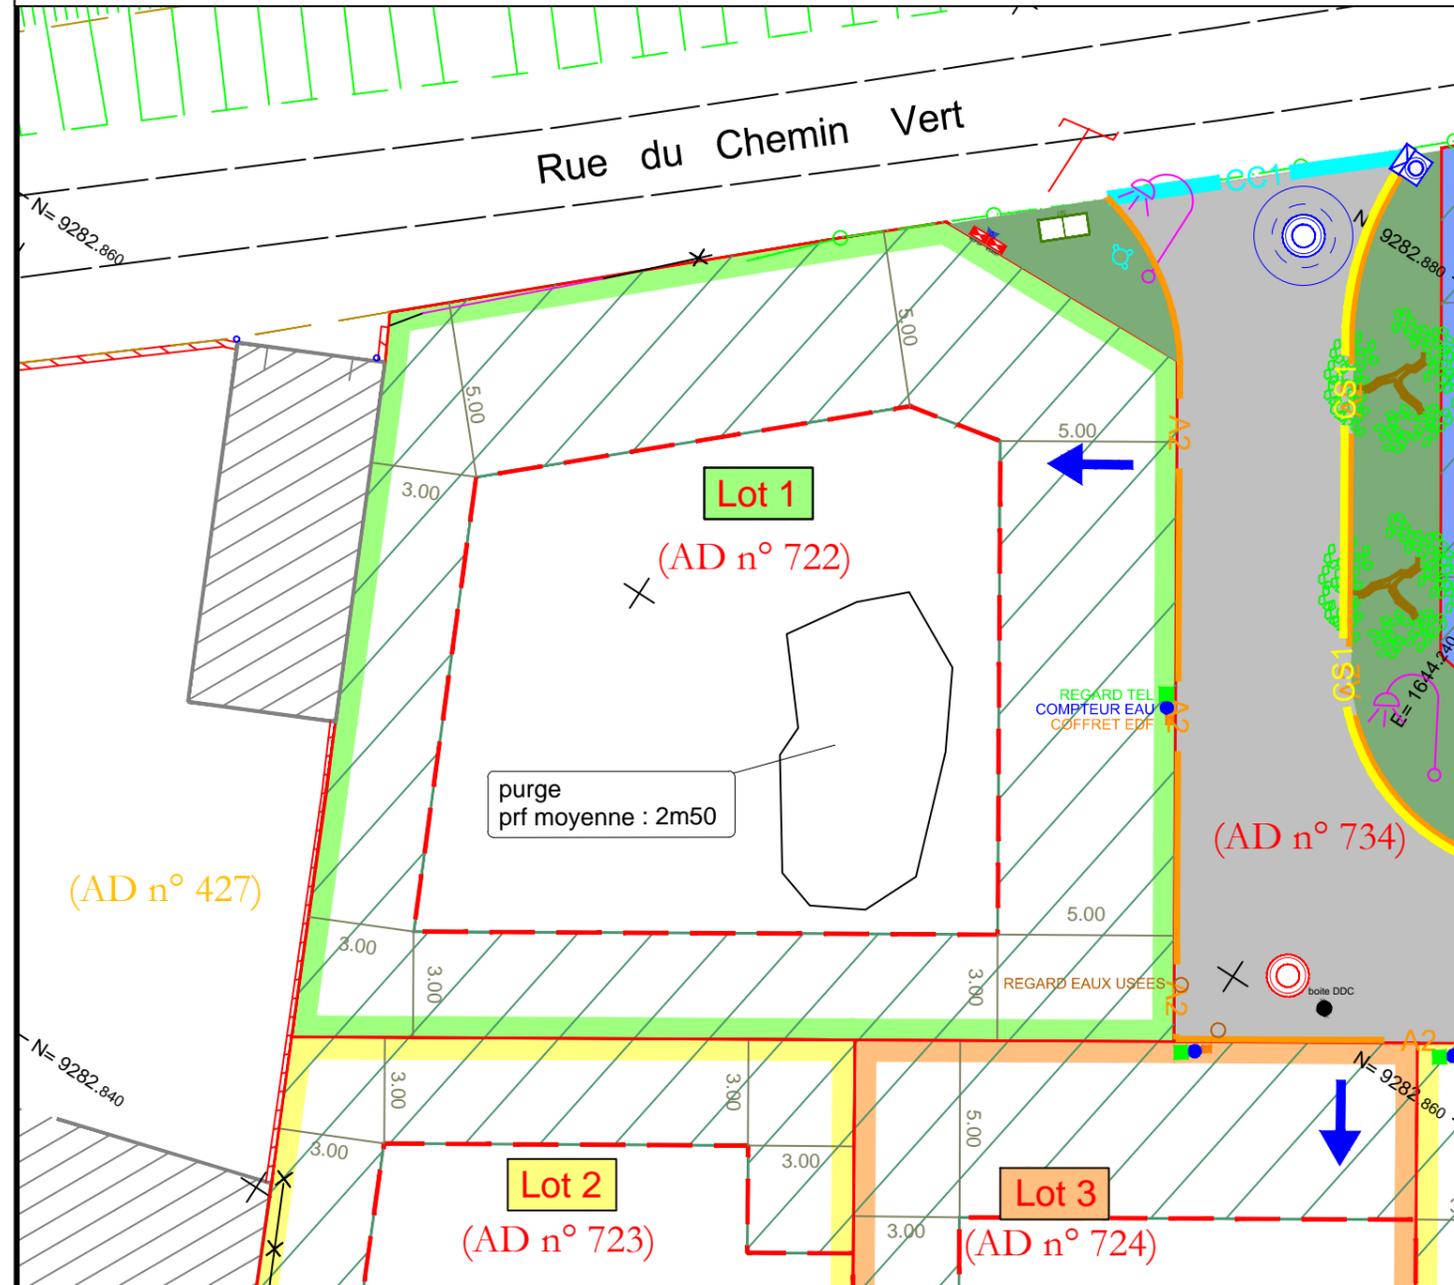

LEGENDE DES LIGNES		LEGENDE DES SYMBOLES		LEGENDE DES LOTS	
	Bâtiment dur		Plaque ronde		Zone non constructible
	Mur, muret ...		Plaque rectangle		Zone pour construction principale
	Mur de soutènement		Grille rectangle		Cote de limite
	Clôture légère		Plaque + tampon		Cote de distance pour zones constructibles
	Clôture palissade		Plaque + tampon + avaloir		Accès aux lots
	Haie		Regard telecommunication		
	Caniveau		Borne incendie		
	Haut de bordure		Bouche a clef eau		
	Bordurette		Candelabre simple		
	Application cadastrale		Poteau PTT		
	Haut de talus		Poteau EDF		
	Bas de talus		Panneau routier carre		
			Panneau routier rond		
			Panneau routier triangle haut		
			Panneau routier stop		

