



Agence de SAINT-OMER (Siège Social)  
1, Rue Cassini - CS 60 117  
62 502 BLENDÉCQUES Cedex  
Tél : 03.21.38.15.21  
E-mail : contact@ingeo.fr  
Site internet : http://www.ingeo.fr



Agences :  
ARRAS - LUMBRES - CAMBRAI  
SAINT-POL-SUR-TERNOISE - LILLE - DUNKERQUE

Département du Pas-de-Calais


# COMMUNE DE SAINT MARTIN LEZ TATINGHEM

Rue du chemin vert et rue des Chartreux

## PLAN DE CONSTRUCTIBILITÉ ET DE BRANCHEMENT

Lot 5

Propriété de HABITAT HAUTS-DE-FRANCE

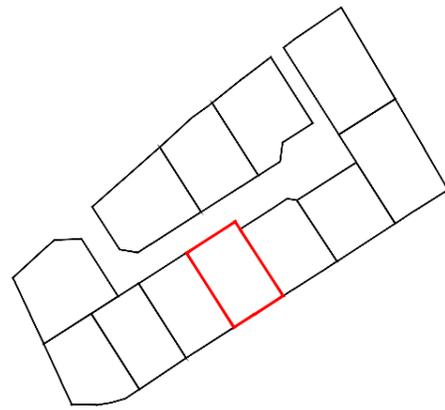

Service Foncier

Affaire N° : **44368**

Nom du fichier : 44368-plan de constructibilité et de branchement.dwg

Cadastre :  
Lieu-dit : "Le Village"  
section : AD  
Numéro : 107  
Nouveau numéro: 726

Réf. du plan

**DIV**

Planche 5/12

Echelle : 1/200

Système planimétrique : R.G.F. 93 - CC50

Système altimétrique : /

Indice	Date	Désignation - Modifications	Dessinateur
1	05/06/2024	Plan initial	E.E.
2	28/10/2024	MAJ nouveaux numéros cadastraux	A.V.

Responsable du dossier :  
**C.BRUNET**  
28/10/2024


Le Géomètre-Expert

Nom : **C.FAUQUEMBERGUE**

Date : 28/10/2024



Agence de SAINT-OMER (Siège social)  
Commune de SAINT-MARTIN-LEZ-TATINGHEM  
05/06/2024 (D° 44368)

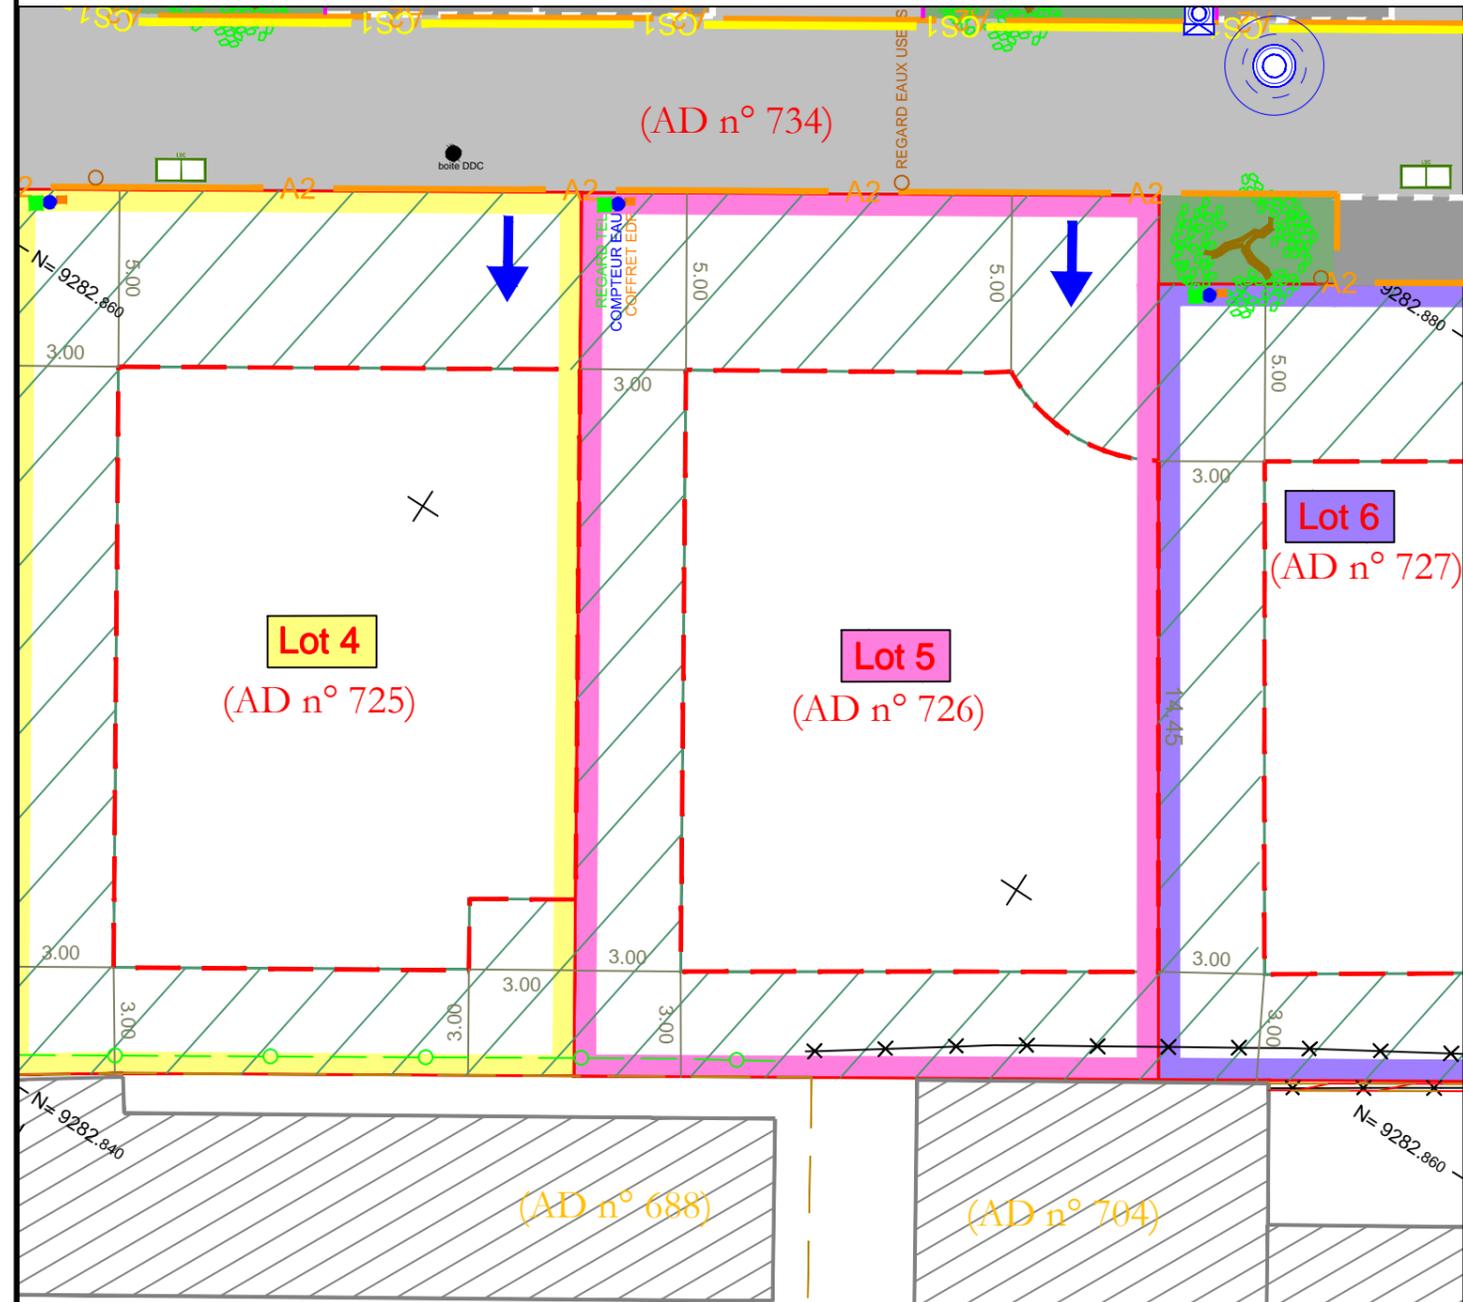

### LEGENDE DES LIGNES

	Bâtiment dur		Haie
	Mur, muret ...		Caniveau
	Mur de soutènement		Haut de bordure
	Clôture légère		Bordurette
	Clôture palissade		Application cadastrale
			Haut de talus
			Bas de talus

### LEGENDE DES EQUIPEMENTS PUBLICS

	Voirie / Accès en enrobé noir		Caniveau CC1
	Parking en enrobé noir		Bordure P1
	Espace vert		Caniveau CS1
	Chemin piétonnier en stabilisé		Coffret ECP2D
	Bordure A2		Coffret REMBT
	Ch L2T/K2C en voirie		Coffret Cibe

### LEGENDE DES SYMBOLES

	Plaque ronde		Borne incendie
	Plaque rectangle		Bouche à clef eau
	Grille rectangle		Candelabre simple
	Plaque + tampon		Poteau PTT
	Plaque + tampon + avaloir		Poteau EDF
	Regard telecommunication		Panneau routier carre
	Coffret EDF		Panneau routier rond
	Compteur d'eau		Panneau routier triangle haut
	Puit d'infiltration		Panneau routier stop
	Regard de visite EU		

### LEGENDE DES LOTS

	Zone non constructible
	Zone pour construction principale
	40.00 Cote de limite
	40.00 Cote de distance pour zones constructibles
	Accès aux lots

