



Agence de SAINT-OMER (Siège Social)
1, Rue Cassini - CS 60 117
62 502 BLENDECQUES Cedex
Tél : 03.21.38.15.21
E-mail : contact@ingeo.fr
Site internet : http://www.ingeo.fr



Agences :
ARRAS - LUMBRES - CAMBRAI
SAINT-POL-SUR-TERNOISE - LILLE - DUNKERQUE

Département du Pas-de-Calais


COMMUNE DE SAINT MARTIN LEZ TATINGHEM

Rue du chemin vert et rue des Chartreux

PLAN DE CONSTRUCTIBILITÉ ET DE BRANCHEMENT

Lot 6

Propriété de HABITAT HAUTS-DE-FRANCE

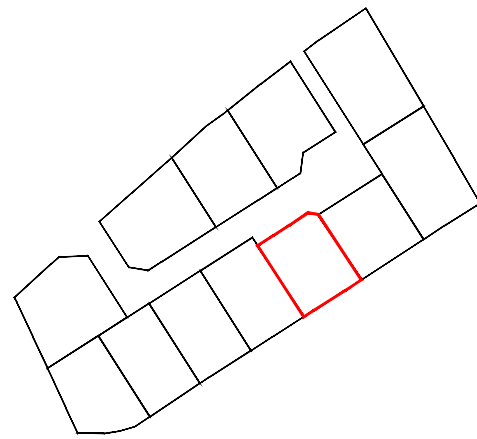

Service Foncier

Affaire N° : **44368**

Cadastre :
Lieu-dit : "Le Village"
section : AD
Numéro : 107
Nouveau numéro: 727

Réf. du plan

DIV

Nom du fichier : 44368-plan de constructibilité et de branchement.dwg

Planche 6/12

Echelle : 1/200

Système planimétrique : R.G.F. 93 - CC50

Système altimétrique : /

Indice	Date	Désignation - Modifications	Dessinateur
1	05/06/2024	Plan initial	E.E.
2	28/10/2024	MAJ nouveaux numéros cadastraux	A.V.

Responsable du dossier :
C.BRUNET
28/10/2024



Le Géomètre-Expert

Nom : **C.FAUQUEMBERGUE**

Date : 28/10/2024



Agence de SAINT-OMER (Siège social)
Commune de SAINT-MARTIN-LEZ-TATINGHEM
05/06/2024 (D° 44368)

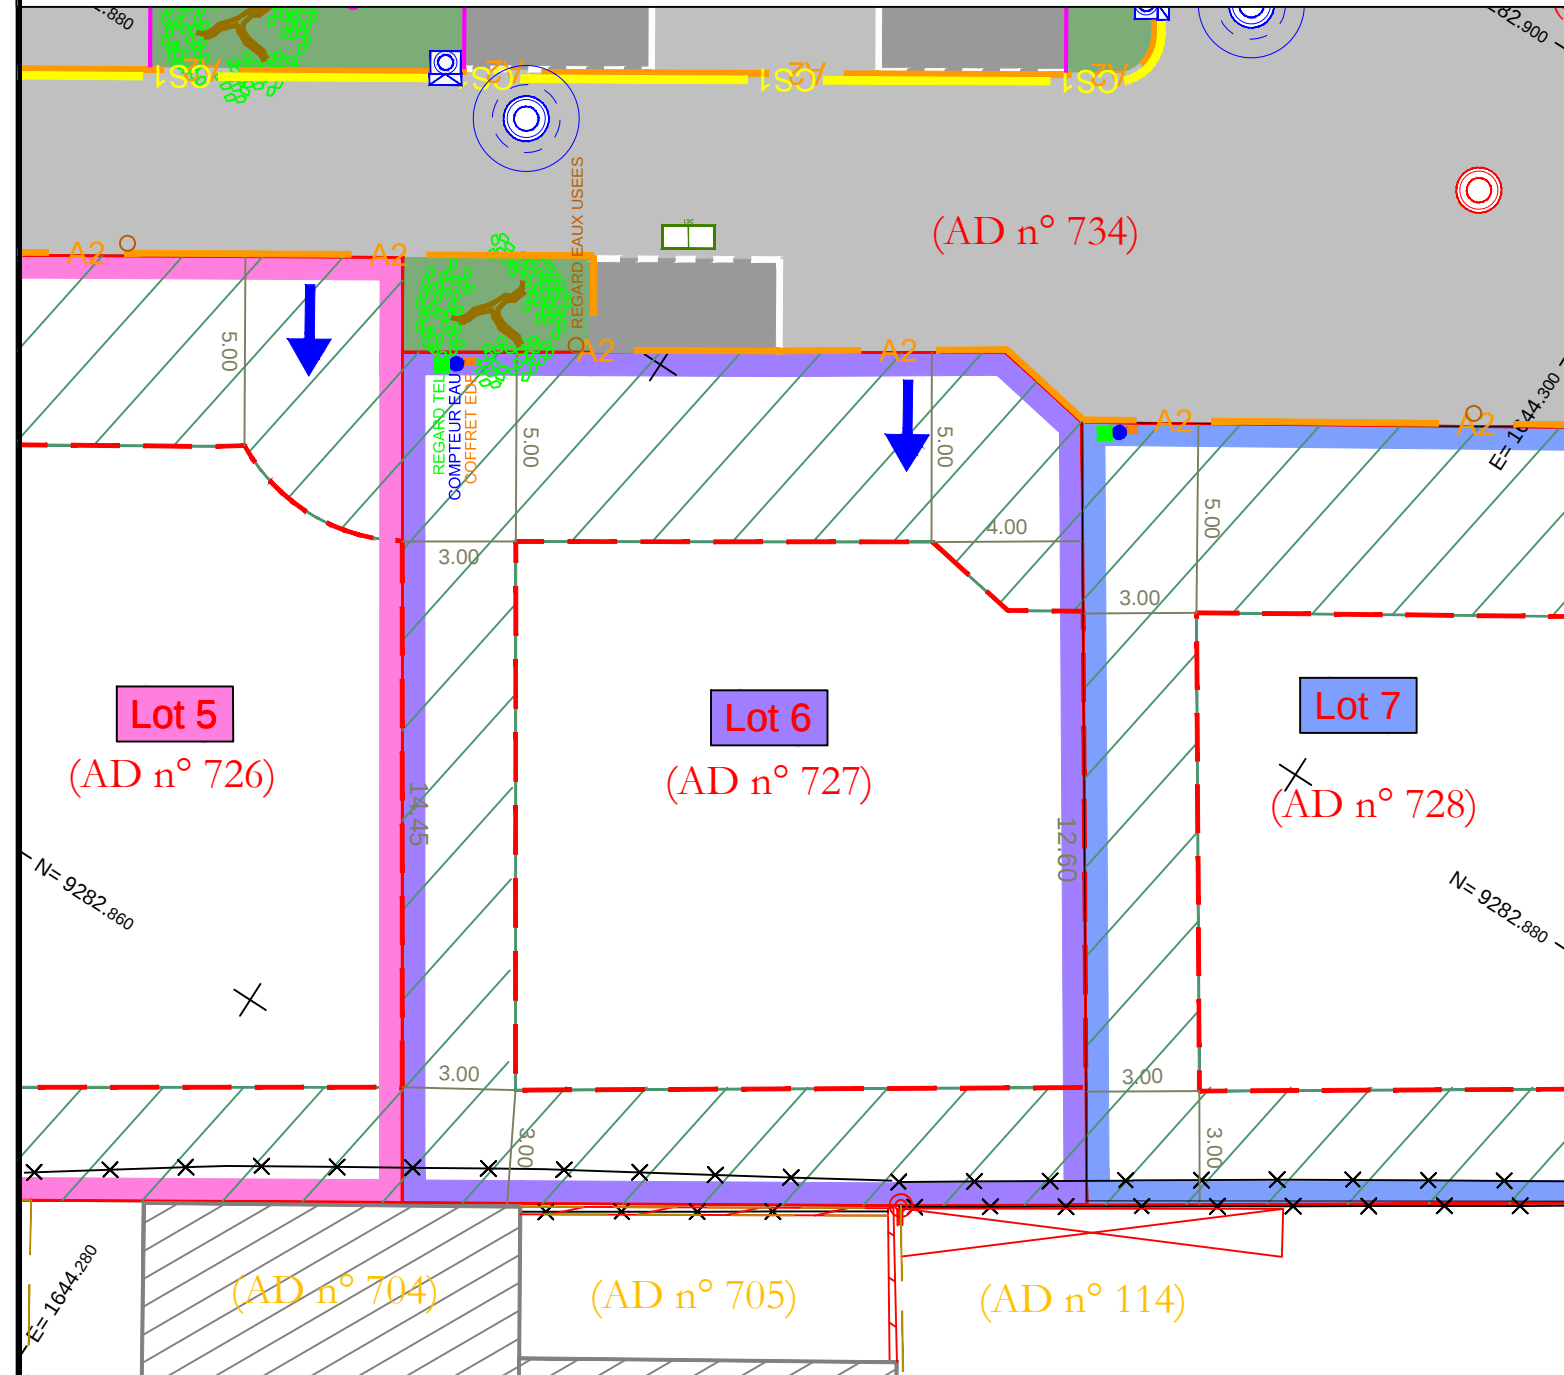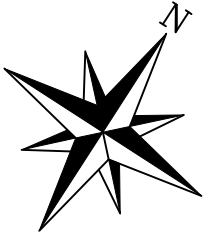

LEGENDE DES LIGNES

	Bâtiment dur		Haie
	Mur, muret ...		Caniveau
	Mur de soutènement		Haut de bordure
	Clôture légère		Bordurette
	Clôture palissade		Application cadastrale
			Haut de talus
			Bas de talus

LEGENDE DES EQUIPEMENTS PUBLICS

	Voirie / Accès en enrobé noir		Caniveau CC1
	Parking en enrobé noir		Bordure P1
	Espace vert		Caniveau CS1
	Chemin piétonnier en stabilisé		Coffret ECP2D
	Bordure A2		Coffret REMBT
	Ch L2T/K2C en voirie		Coffret Cibe

LEGENDE DES SYMBOLES

	Plaque ronde		Borne incendie
	Plaque rectangle		Bouche à clef eau
	Grille rectangle		Candelabre simple
	Plaque + tampon		Poteau PTT
	Plaque + tampon + avaloir		Poteau EDF
	Regard telecommunication		Panneau routier carre
	Coffret EDF		Panneau routier rond
	Compteur d'eau		Panneau routier triangle haut
	Puit d'infiltration		Panneau routier stop
	Regard de visite EU		

LEGENDE DES LOTS

	Zone non constructible
	Zone pour construction principale
	Cote de limite
	Cote de distance pour zones constructibles
	Accès aux lots

