



Agence de SAINT-OMER (Siège Social)
1, Rue Cassini - CS 60 117
62 502 BLENDECQUES Cedex
Tél : 03.21.38.15.21
E-mail : contact@ingeo.fr
Site internet : http://www.ingeo.fr



Agences :
ARRAS - LUMBRES - CAMBRAI
SAINT-POL-SUR-TERNOISE - LILLE - DUNKERQUE

Département du Pas-de-Calais


COMMUNE DE SAINT MARTIN LEZ TATINGHEM

Rue du chemin vert et rue des Chartreux

PLAN DE CONSTRUCTIBILITÉ ET DE BRANCHEMENT

Lot 11

Propriété de HABITAT HAUTS-DE-FRANCE

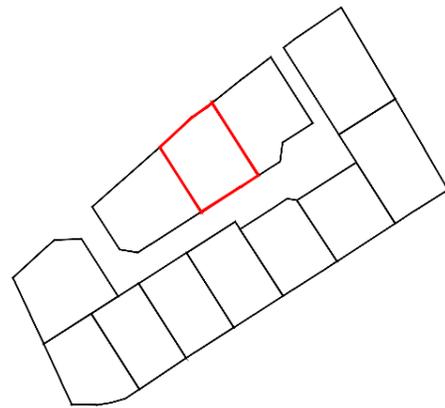

Service Foncier

Affaire N° : **44368**

Nom du fichier :

44368-plan de constructibilité et de branchement.dwg

Cadastre :
Lieu-dit : "Le Village"
section : AD
Numéro : 107
Nouveau numéro: 732

Réf. du plan

DIV

Planche 11/12

Echelle : 1/200

Système planimétrique : R.G.F. 93 - CC50

Système altimétrique : /

Indice	Date	Désignation - Modifications	Dessinateur
1	05/06/2024	Plan initial	E.E.
2	28/10/2024	MAJ nouveaux numéros cadastraux	A.V.

Responsable du dossier :
C.BRUNET
28/10/2024


Le Géomètre-Expert

Nom : **C.FAUQUEMBERGUE**

Date : 28/10/2024



Agence de SAINT-OMER (Siège social)
Commune de SAINT-MARTIN-LEZ-TATINGHEM
05/06/2024 (D° 44368)

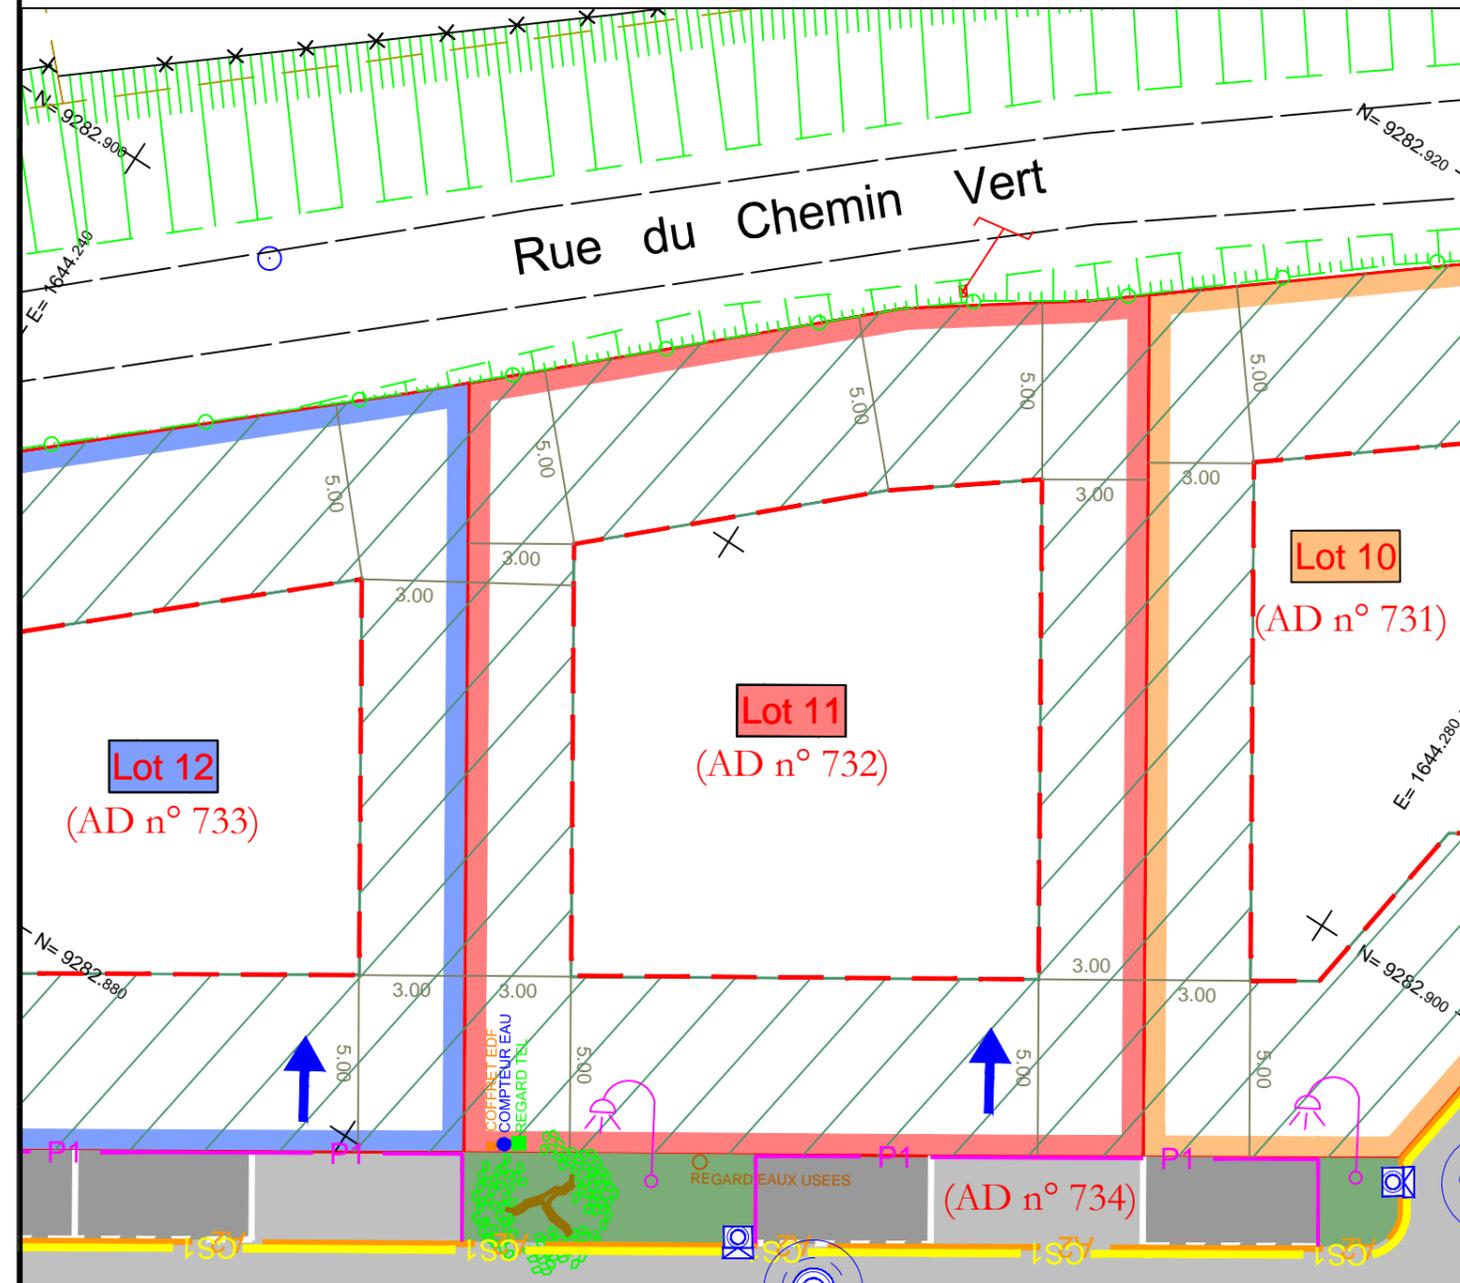

LEGENDE DES LIGNES

- Bâtiment dur
- Mur, muret ...
- Mur de soutènement
- Clôture légère
- Clôture palissade
- Haie
- Caniveau
- Haut de bordure
- Bordurette
- Application cadastrale
- Haut de talus
- Bas de talus

LEGENDE DES EQUIPEMENTS PUBLICS

- Voirie / Accès en enrobé noir
- Parking en enrobé noir
- Espace vert
- Chemin piétonnier en stabilisé
- Bordure A2
- Ch L2T/K2C en voirie
- Caniveau CC1
- Bordure P1
- Caniveau CS1
- Coffret ECP2D
- Coffret REMBT
- Coffret Cibe

LEGENDE DES SYMBOLES

- Plaque ronde
- Plaque rectangle
- Grille rectangle
- Plaque + tampon
- Plaque + tampon + avaloir
- Regard telecommunication
- Borne incendie
- Bouche a clef eau
- Candelabre simple
- Poteau PTT
- Poteau EDF
- Panneau routier carre
- Panneau routier rond
- Panneau routier triangle haut
- Panneau routier stop

LEGENDE DES LOTS

- Zone non constructible
- Zone pour construction principale
- 40.00 Cote de limite
- 40.00 Cote de distance pour zones constructibles
- ↑ Accès aux lots

