



Agence de SAINT-OMER (Siège Social)
 1, Rue Cassini - CS 60 117
 62 502 BLENDECQUES Cedex
 Tél : 03.21.38.15.21
 E-mail : contact@ingeo.fr
 Site internet : http://www.ingeo.fr



Agences :
 ARRAS - LUMBRES - CAMBRAI
 SAINT-POL-SUR-TERNOISE - LILLE - DUNKERQUE

Département du Pas-de-Calais


COMMUNE DE SAINT MARTIN LEZ TATINGHEM

Rue du chemin vert et rue des Chartreux

PLAN DE BORNAGE INDIVIDUEL

Lot 9

Propriété de HABITAT HAUTS-DE-FRANCE

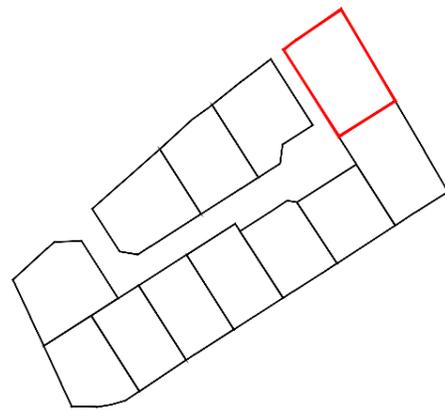

Superficie réelle : 576 m²

Service Foncier

Affaire N° : **44368**

Cadastre :
 Lieu-dit : "Le Village"
 section : AD
 Numéro : 107p
 Nouveau numéro: 730

Réf. du plan

DIV

Nom du fichier :

44368-plan de bornage individuel.dwg

Planche 9/12

Echelle : 1/200

Système planimétrique : R.G.F. 93 - CC50

Système altimétrique : /

Indice	Date	Désignation - Modifications	Dessinateur
1	05/06/2024	Plan initial	E.E.
2	16/10/2024	MAJ nouveaux numéros cadastraux	E.E.

Responsable du dossier :
C.BRUNET
 16/10/2024

Le Géomètre-Expert


Nom : **C.FAUQUEMBERGUE**

Date : 16/10/2024



Clément FAUQUEMBERGUE
 Géomètre-Expert
 N° d'inscription OGE : 05569
 contact@ingeo.fr

Agence de SAINT-OMER (Siège social)
 Commune de SAINT-MARTIN-LEZ-TATINGHEM
 05/06/2024 (D° 44368)

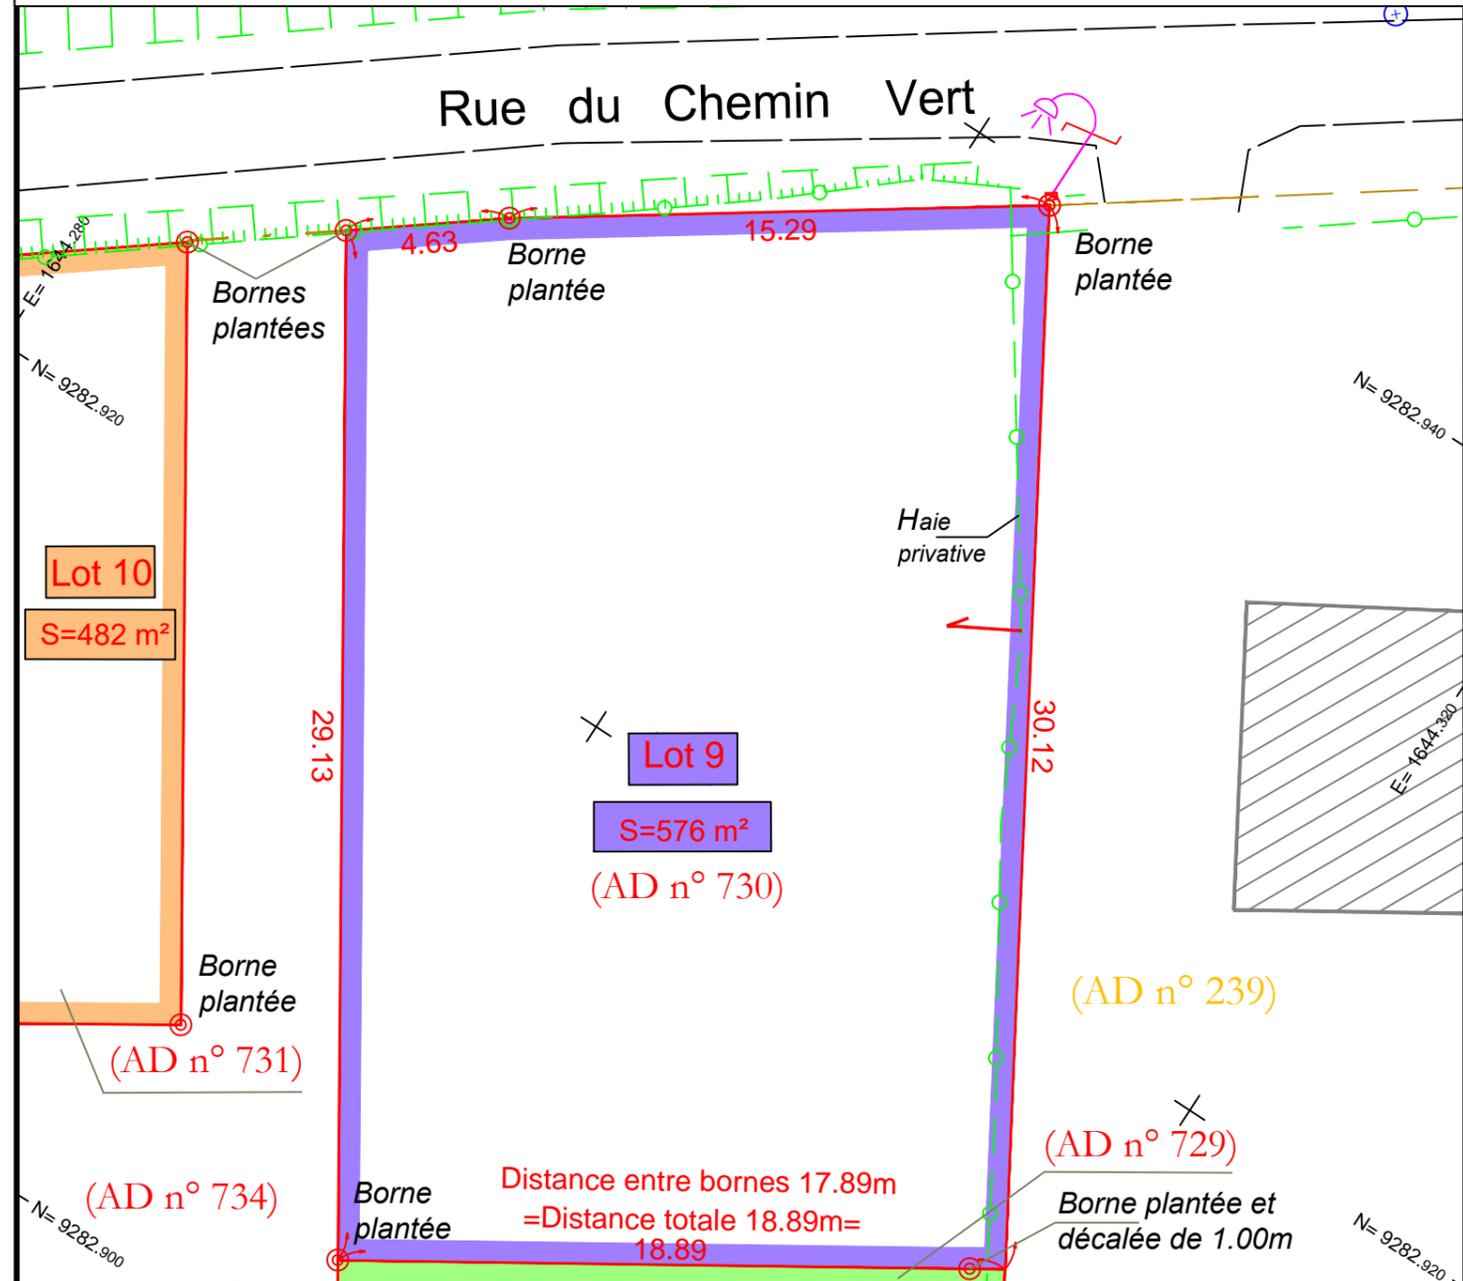

LEGENDE DES LIGNES

- Bâtiment dur
- Mur, muret ...
- Mur de soutènement
- Application cadastrale
- Clôture légère
- Clôture palissade
- Haie
- Limite naturelle
- Caniveau
- Haut de bordure
- Bordurette
- Signalisation horizontale
- Haut de talus
- Bas de talus

LEGENDE DES SYMBOLES

- Arbre feuillu
- Coffret GAZ
- Plaque ronde
- Plaque rectangle
- Grille rectangle
- Poteau PTT
- Bouche a clef eau
- Candelabre simple
- Coffret EDF
- Panneau routier carre
- Panneau routier rond

Légende Foncière

- 5.58 Limite divisoire
- Application cadastrale

