




HABITAT Hauts-de-France
520, Boulevard du Parc d'Affaires
CS 50111
62903 COQUELLES CEDEX

Légende


- ➔ Accès au lot
- ⊠ Borne à poser

Lot N°2

Section AC n°405p
S= 513 m²

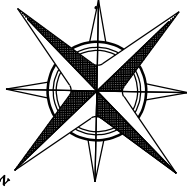



PLAN DE SITUATION

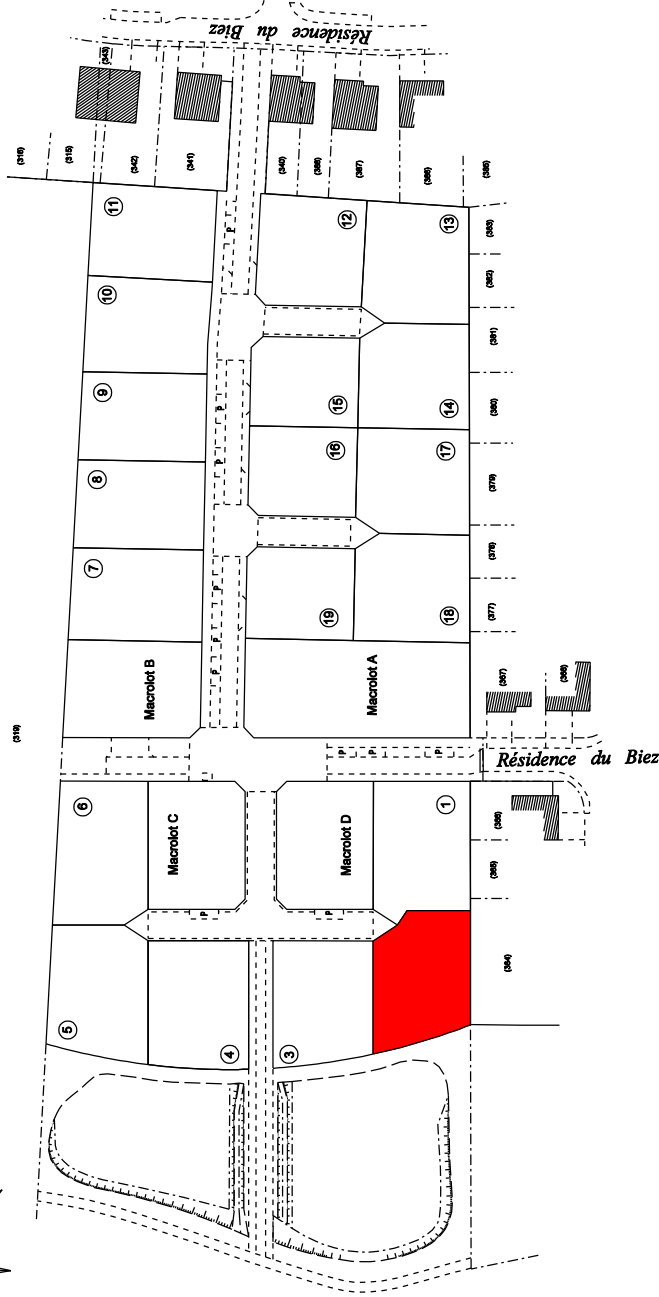

PLAN DE BORNAGE

N°2

PROVISOIRE

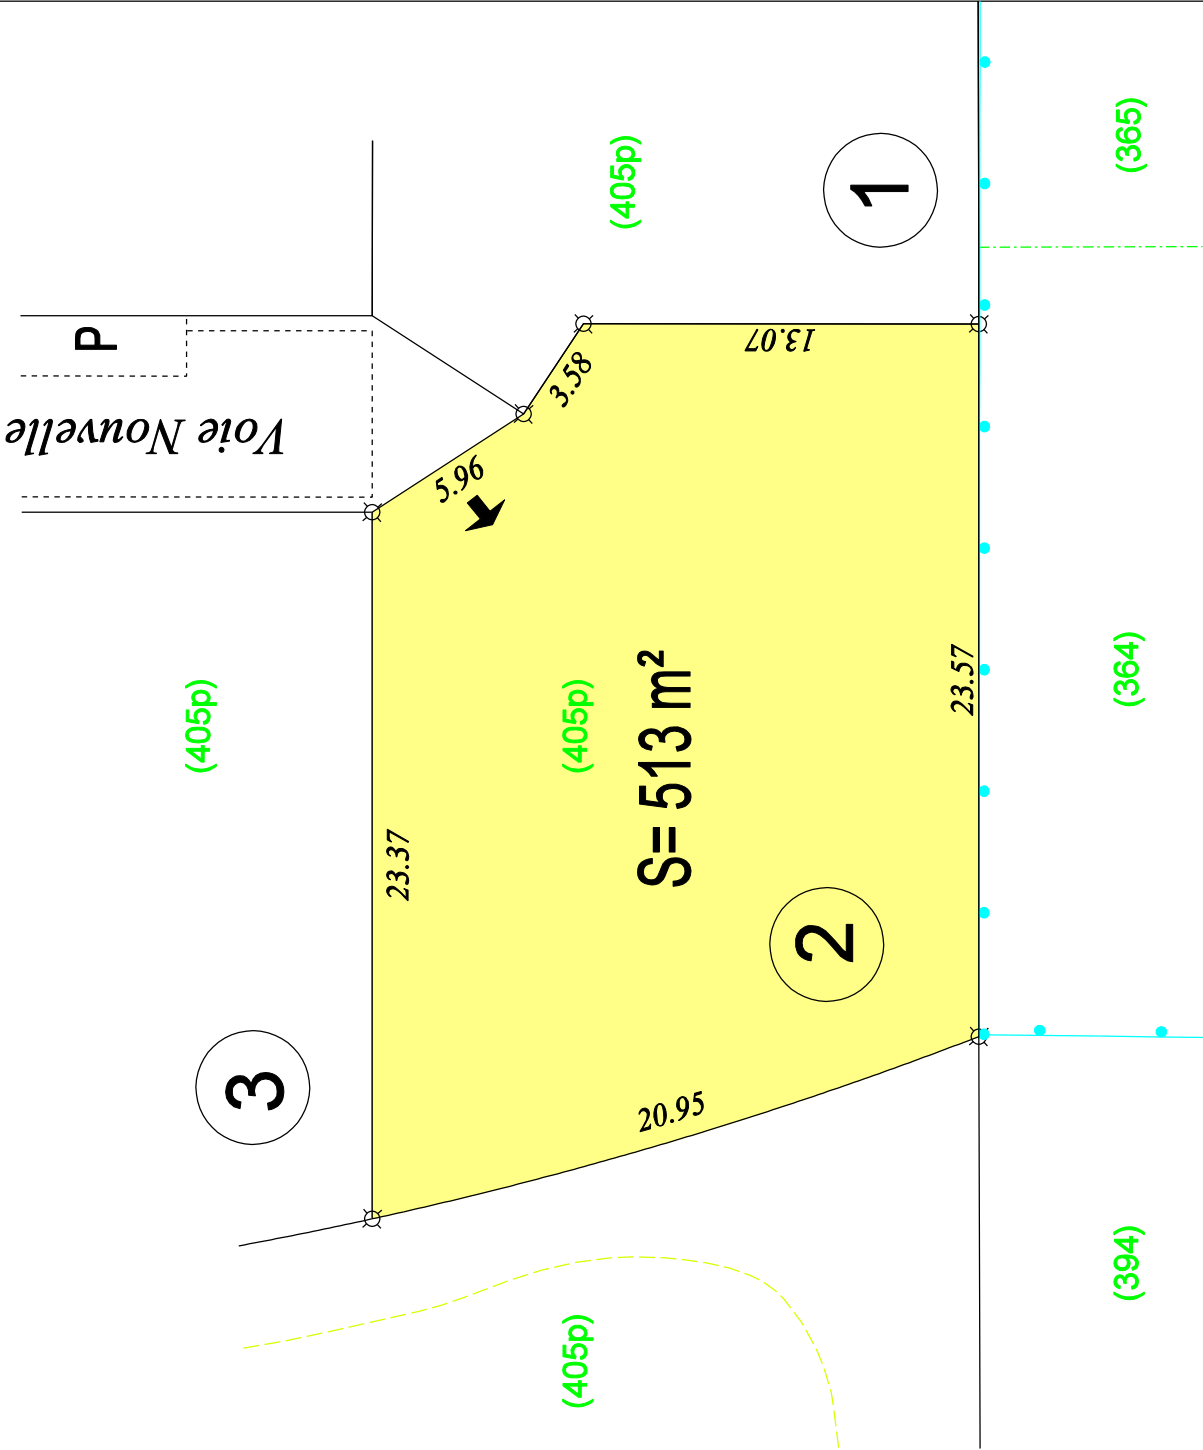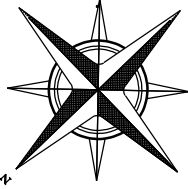

SELARL GEO FLANDRES



Arthur LEVEUGLE
INGENIEUR Géomètre-Expert
(Successeur de J.F. GANOTTE)
Parc d'Activité de la Vente Rue

GÉOMÈTRE-EXPERT
GARANT D'UN CADRE DE VIE DURABLE

403, Allée des Prêles
59270 BAILLEUL
T 03.28.41.23.06

arthur.leveugle@geometre-expert.fr

PLAN DRESSE EN OCTOBRE 2024 PAR ARTHUR LEVEUGLE
INGENIEUR GEOMETRE-EXPERT A BAILLEUL