




HABITAT Hauts-de-France
520, Boulevard du Parc d'Affaires
CS 50111
62903 COQUELLES CEDEX

Lot N°4


Section AC n°344p
S= 546 m²

Légende

- ➔ Accès au lot
- ⊠ Borne à poser

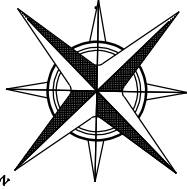



PLAN DE SITUATION

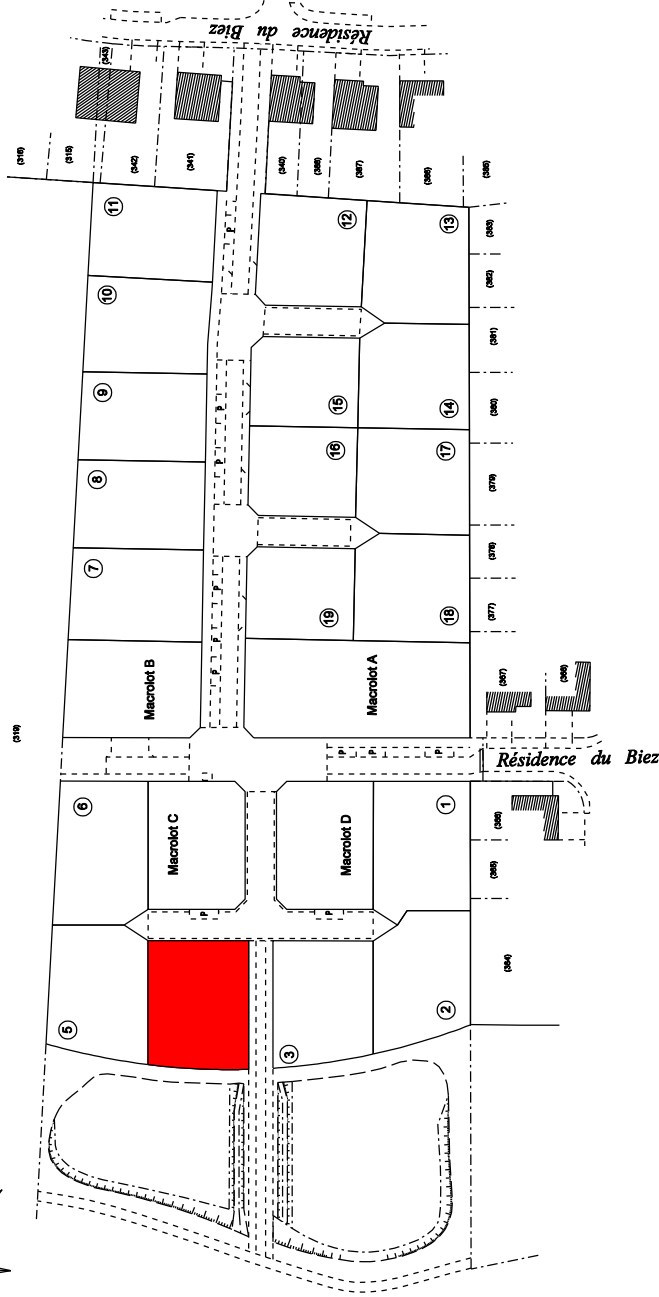

PLAN DE BORNAGE

N°4

PROVISOIRE

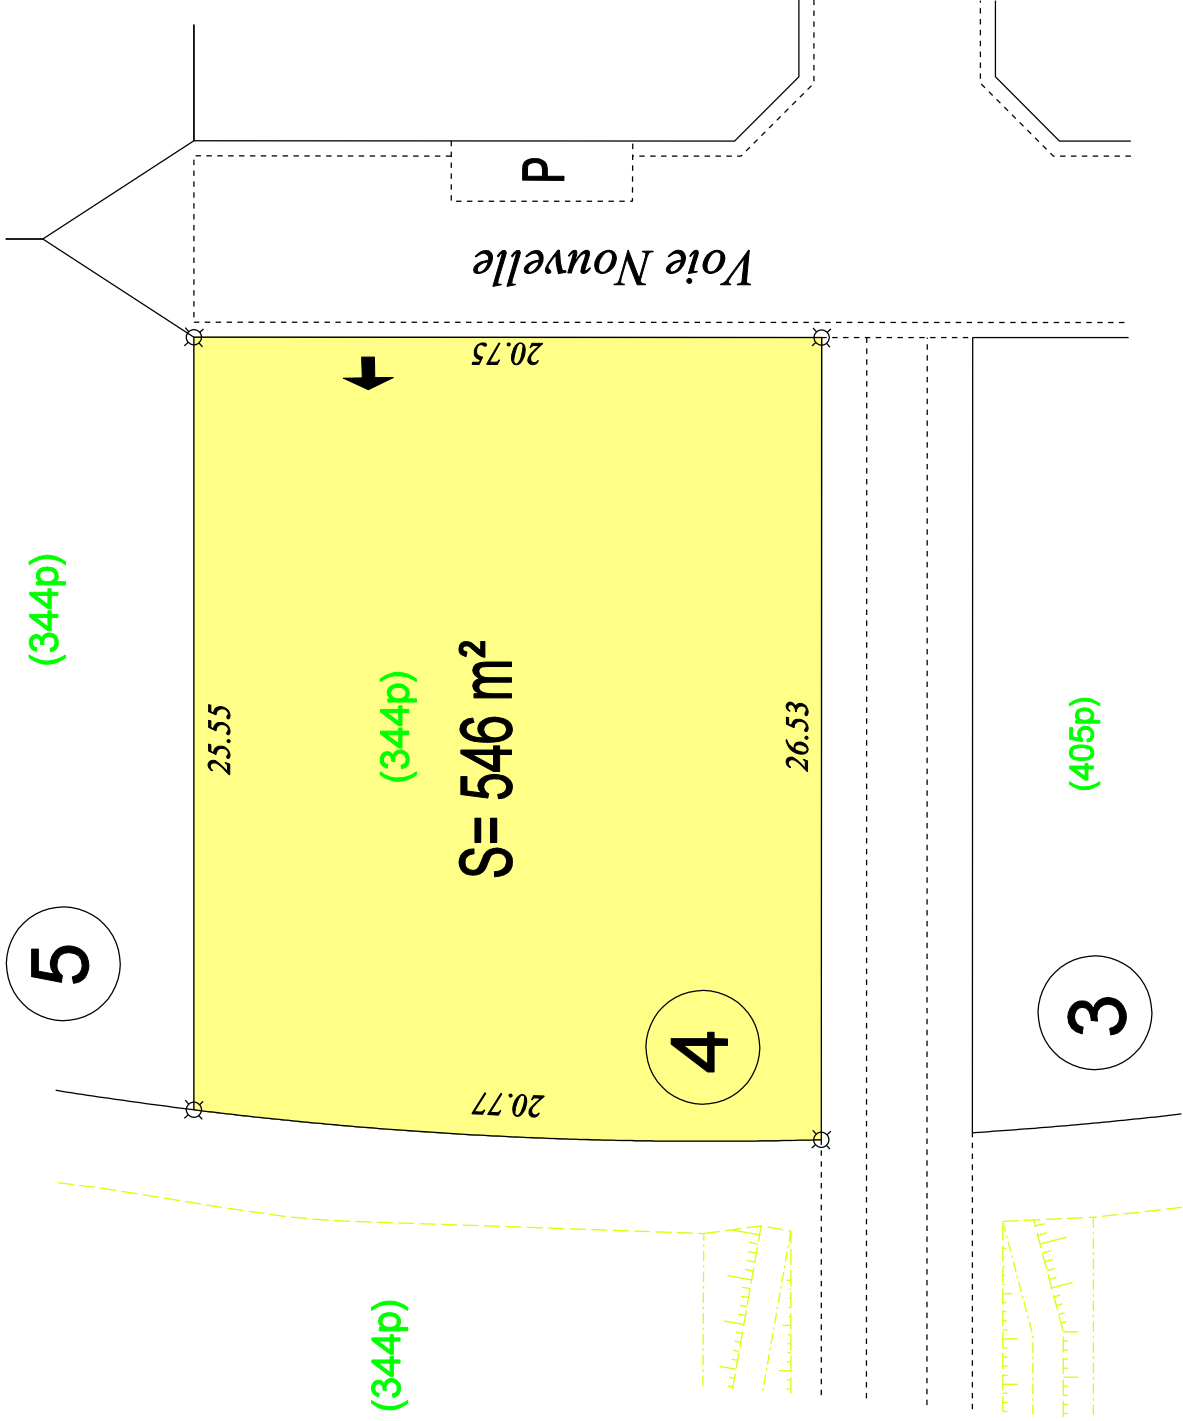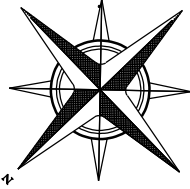

GÉOMÈTRE-EXPERT
GARANT D'UN CADRE DE VIE DURABLE

SELARL GEO FLANDRES

Arthur LEVEUGLE
INGENIEUR Géomètre-Expert
(Successeur de J.F. GANCOÏTE)
Parc d'Activité de la Vente Rue

403, Allée des Prêles

59270 BAILLEUL

T 03.28.41.23.06

arthur.leveugle@geometre-expert.fr

PLAN DRESSE EN OCTOBRE 2024 PAR ARTHUR LEVEUGLE
INGENIEUR GEOMETRE-EXPERT A BAILLEUL